



Projekt zagospodarowania terenu
skala 1:500

Arkusz 2

do arkusza 3 ►

OZNACZENIA:

- SK - studzienka kanalizacyjna Ø1200, Ø600
- przyłącza zakończone zaślepkami
- kanalizacja sanitarna grawitacyjna
- kanalizacja sanitarna ciśnieniowa
- 1 A, B, - punkty charakterystyczne trasy
- rura ochronna

Oświadczam, że treść mapy na której został wykonany niniejszy projekt jest
identyczna z mapą sytuacyjno-wysokościową wykonaną przez uprawnionego geodetę
i zaewidencjonowaną pod numerem P.2803.2015.1139 z dn. 7.12.2015r.

PROJEKTY BUDOWLANE „MAZUREK”
Grzegorz Mazurek

ul. Dąbrowszczaków 2, 13-200 Działdowo

PROJEKT BUDOWLANY KANALIZACJI SANITARNEJ WE WSI BURKAT I FILICE

INWESTOR: GMINA DZIAŁDOWO

ul. Księżówowska 10, 13-200 Działdowo

Tytuł rysunku: PROJEKT ZAGOSPODAROWANIA TERENU
ARKUSZ 2


Bianża: S Skala: 1:500

Data: 02.2016 Autor: mgr inż. Iwona Rżap

Projektant: mgr inż. Dariusz Nehring

Rysunek: 2

Projekt zagospodarowania terenu
skala 1:500
Arkusz 4

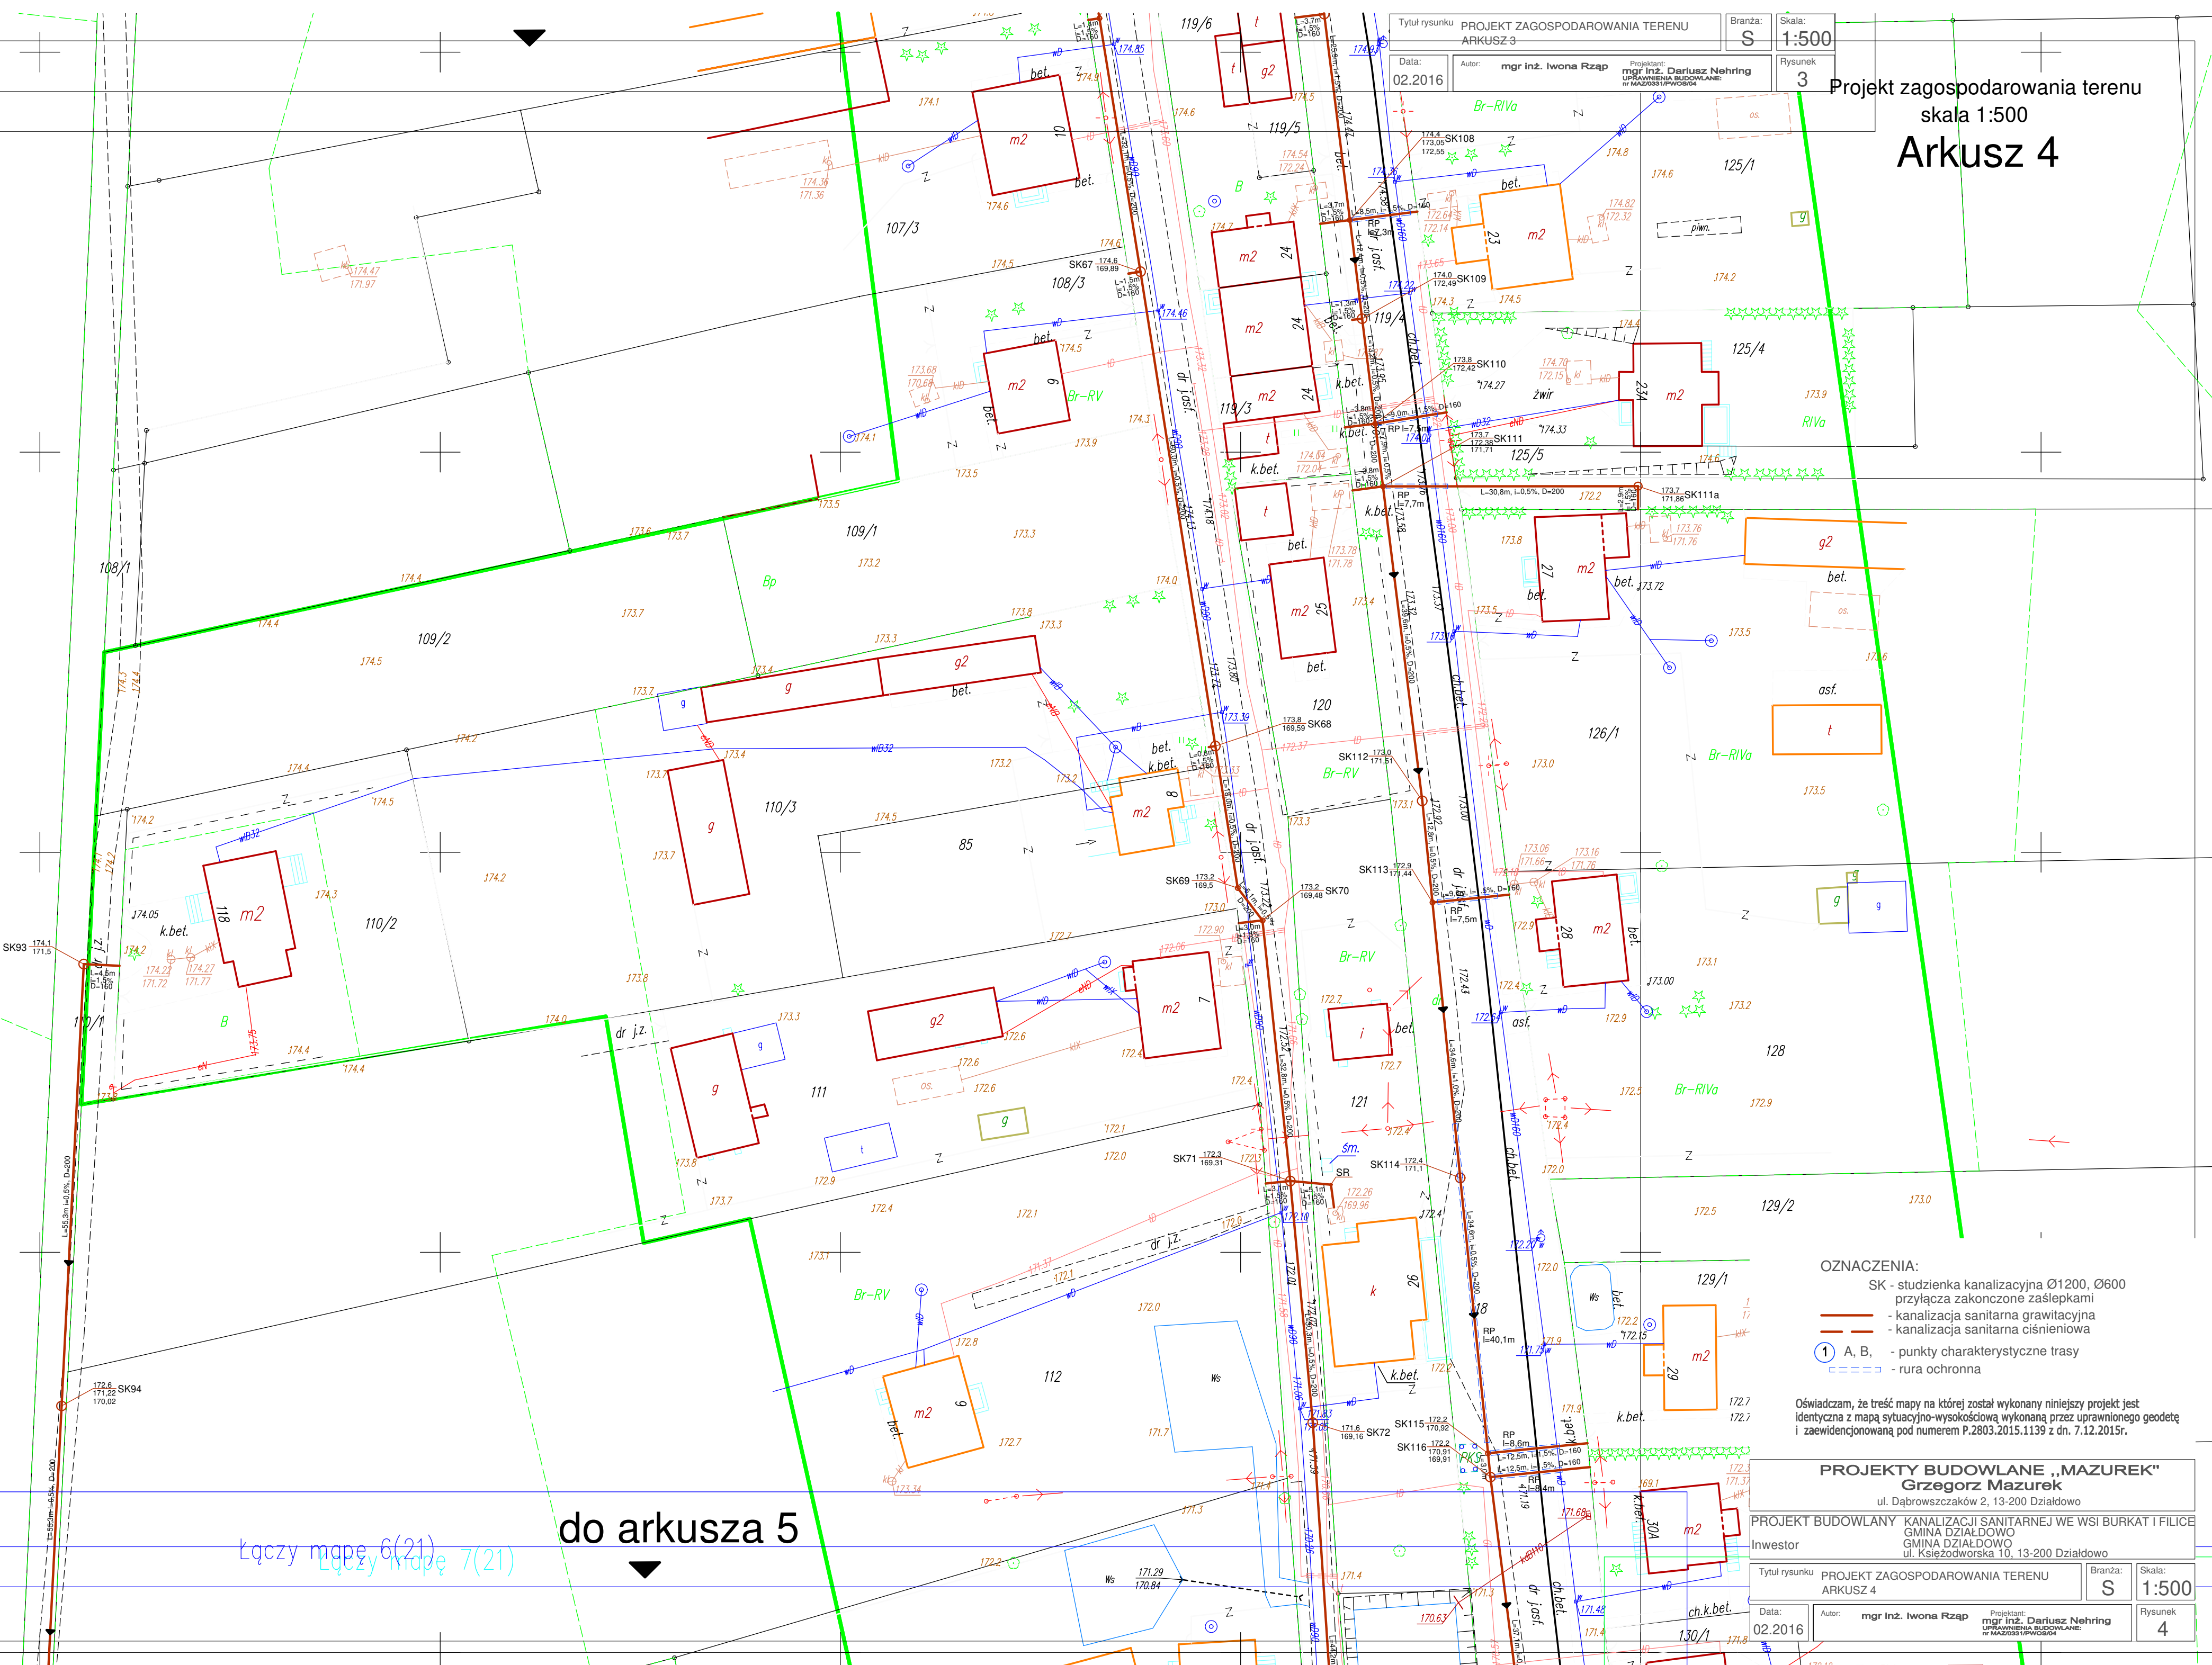


- OZNACZENIA:**
- SK - studzienka kanalizacyjna Ø1200, Ø600 przyłącza zakończone zaślepkami
 - kanalizacja sanitarna grawitacyjna
 - kanalizacja sanitarna ciśnieniowa
 - 1 A, B, - punkty charakterystyczne trasy
 - rura ochronna

Oświadczam, że treść mapy na której został wykonany niniejszy projekt jest identyczna z mapą sytuacyjno-wysokościową wykonaną przez uprawnionego geodetę i zaewidencjonowaną pod numerem P.2803.2015.1139 z dn. 7.12.2015r.

do arkusza 5

Łączy mapę 6(21)
Łączy mapę 7(21)

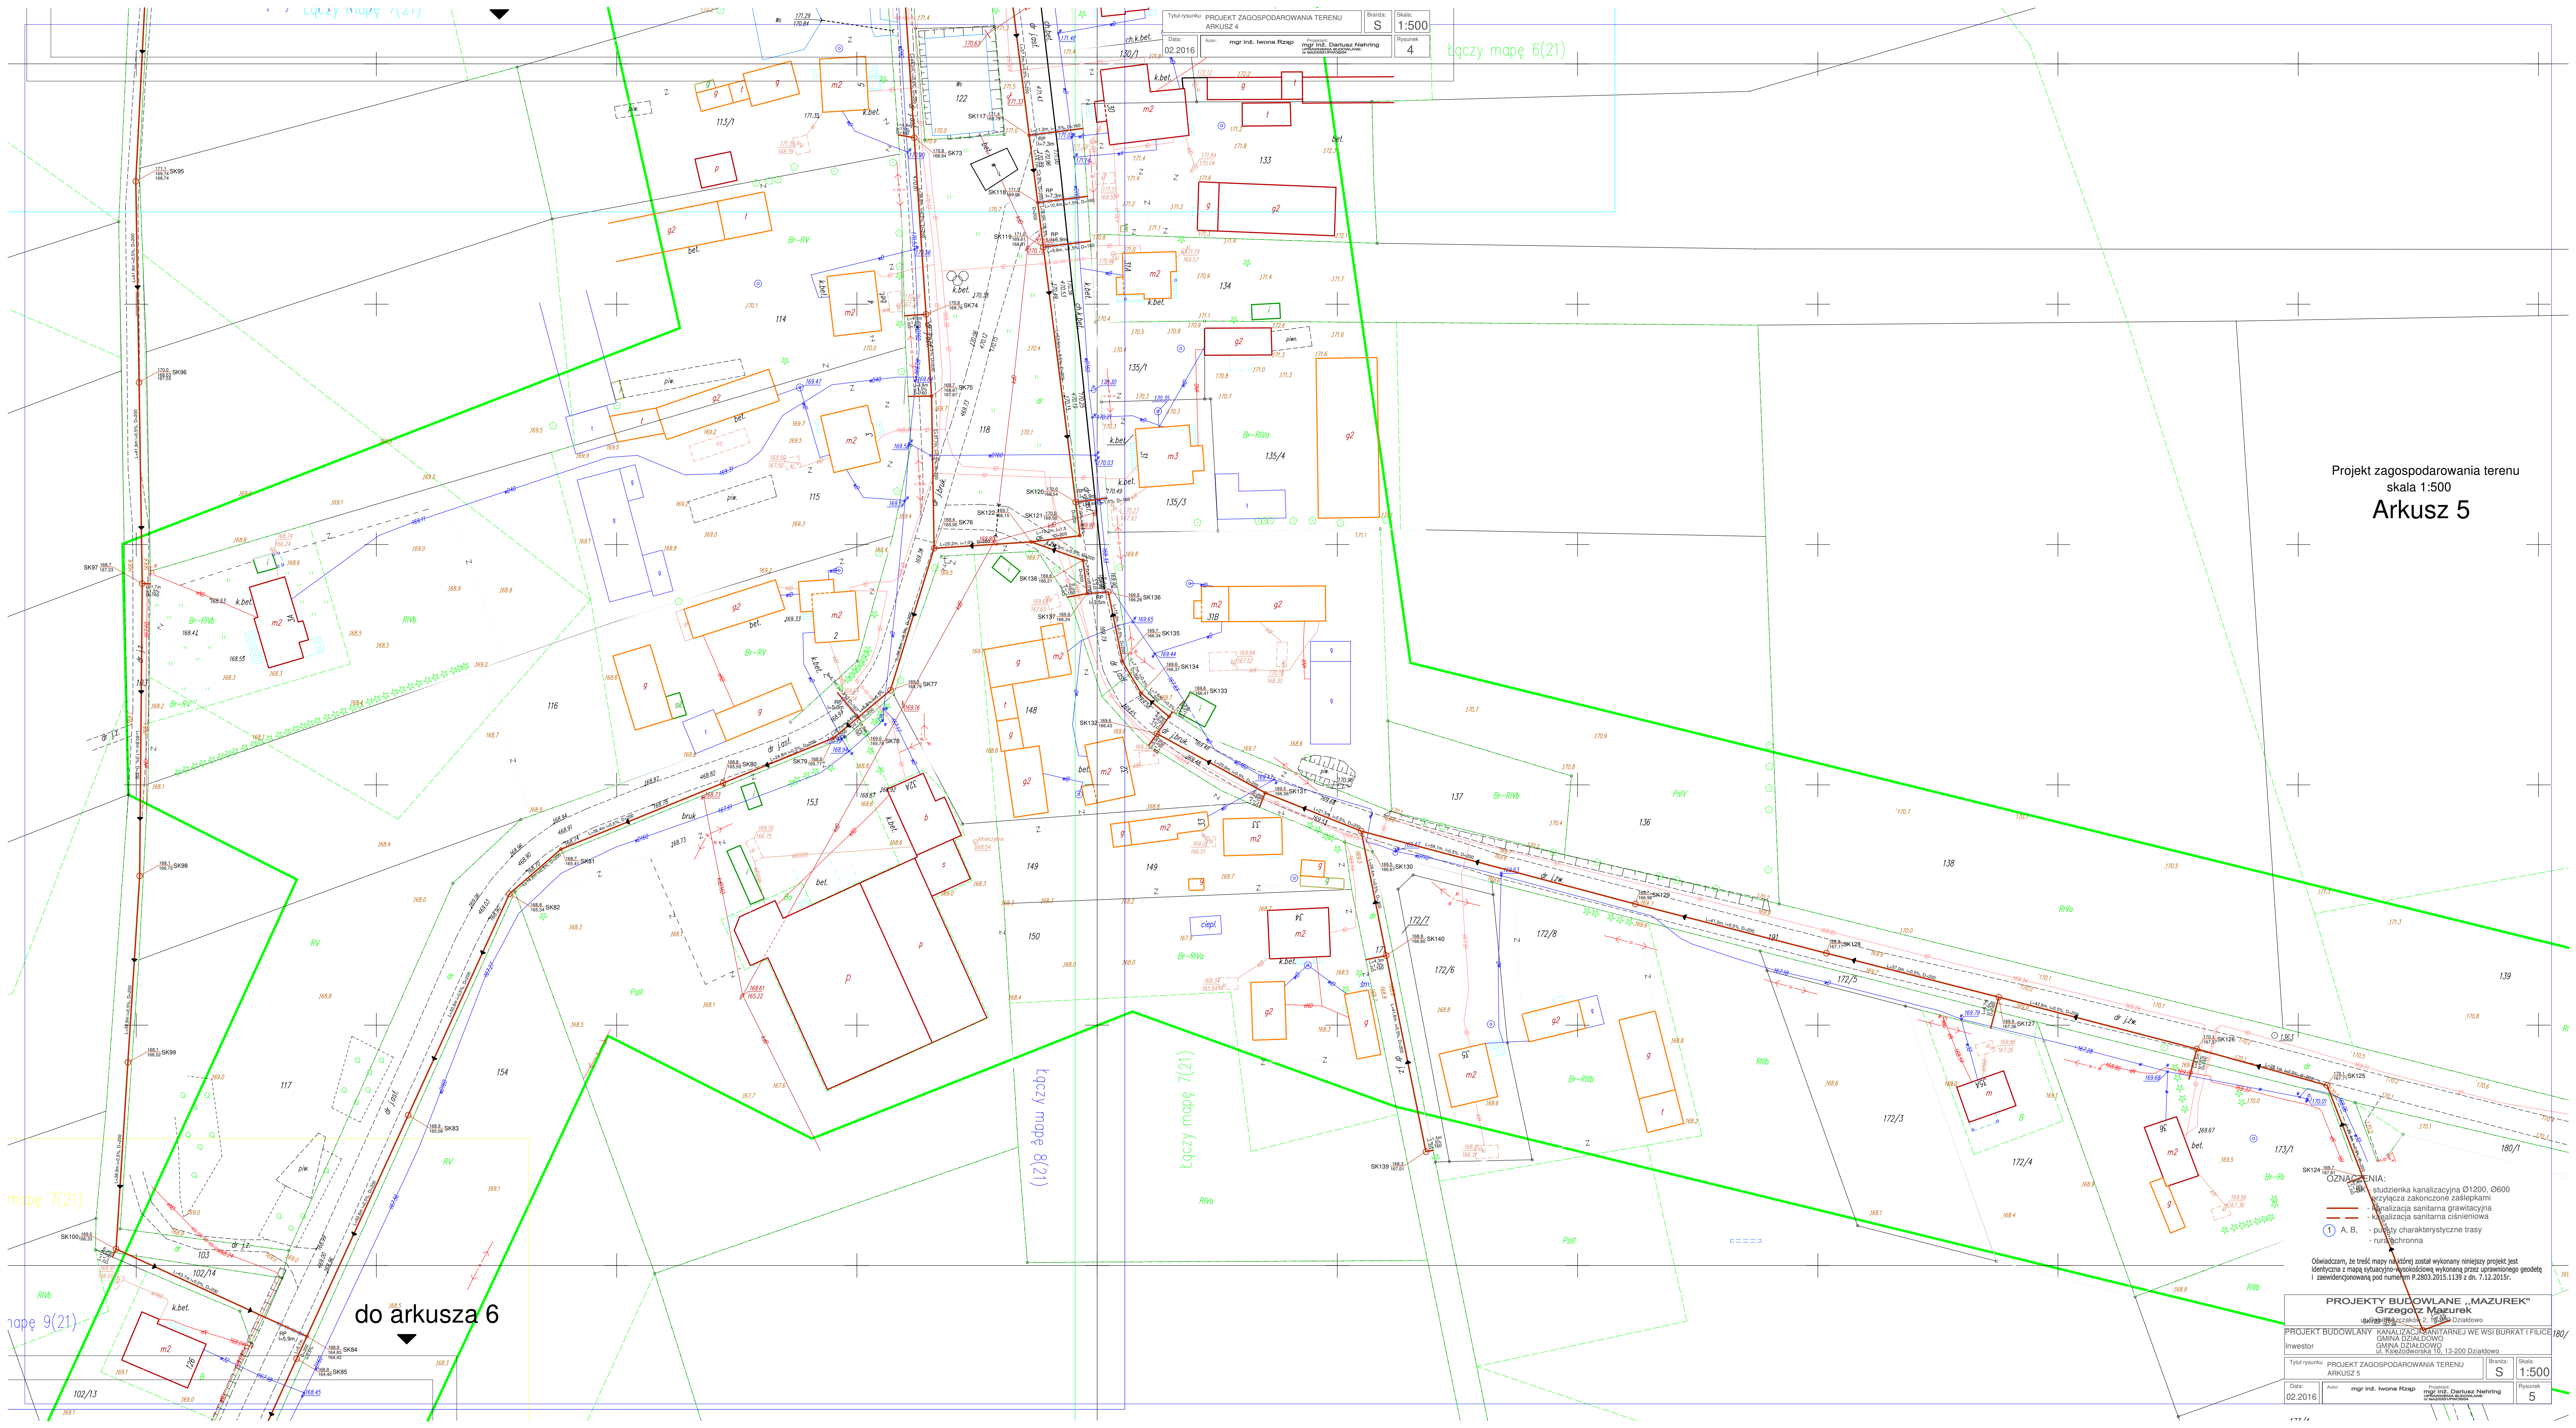

Łączy mapę 6(21)

Projekt zagospodarowania terenu
skala 1:500
Arkusz 5

mapę 7(21)

mapę 9(21)

do arkusza 6

Łączy mapę 8(21)

Łączy mapę 7(21)

PROJEKTY BUDOWLANE „MAZUREK”
Grzegorz Mazurek
ul. Koszów 2, 13-200 Dziadkowo

PROJEKT BUDOWLANY KANALIZACJA SANITARNEJ WE WSI BURKAT I FILICE
INWESTOR: GMINA DZIAŁDOWO
UL. KOSZÓW 2, 13-200 Dziadkowo

Tytuł rysunku: PROJEKT ZAGOSPODAROWANIA TERENU
Arkusz: 5
Data: 02.2016
Autor: mgr inż. Iwona Rżap
Projektant: mgr inż. Dariusz Nehring
Skala: 1:500
Rysunek: 5

LEGENDA:
- studzienka kanalizacyjna Ø1200, Ø600
- przyłącza zakończone zaślepkami
- kanalizacja sanitarna grawitacyjna
- kanalizacja sanitarna ciśnieniowa
① A, B, - punkty charakterystyczne trasy
- rurachrona

Oświadczam, że treść mapy na której został wykonany niniejszy projekt jest
identyczna z mapą sytuacyjno-wysokościową wykonaną przez uprawnionego geodetę
i zarejestrowaną pod numerem P.2903.2015.1139 z dn. 7.12.2015r.


Projekt zagospodarowania terenu
skala 1:500
Arkusz 6

- OZNACZENIA:
- SK - studzienka kanalizacyjna Ø1200, Ø600 przyłącza zakończone zaślepkami
 - kanalizacja sanitarna grawitacyjna
 - kanalizacja sanitarna ciśnieniowa
 - 1 A, B, - punkty charakterystyczne trasy
 - rura ochronna

Oświadczam, że treść mapy na której został wykonany niniejszy projekt jest identyczna z mapą sytuacyjno-wysokościową wykonaną przez uprawnionego geodetę i zaewidencjonowaną pod numerem P.2803.2015.1139 z dn. 7.12.2015r.

| | | | |
|--|----------------------------|-------------|--------------|
| PROJEKTY BUDOWLANE „MAZUREK” Grzegorz Mazurek ul. Dąbrowszczaków 2, 13-200 Działdowo | | | |
| PROJEKT BUDOWLANY KANALIZACJI SANITARNEJ WE WSI BURKAT I FILICE GMINA DZIAŁDOWO | | | |
| Inwestor GMINA DZIAŁDOWO ul. Księżówowska 10, 13-200 Działdowo | | | |
| Tytuł rysunku PROJEKT ZAGOSPODAROWANIA TERENU ARKUSZ 6 | | Branża: S | Skala: 1:500 |
| Data: 02.2016 | Autor: mgr inż. Iwona Rzap | Projektant: | Rysunek 6 |

do arkusza 7

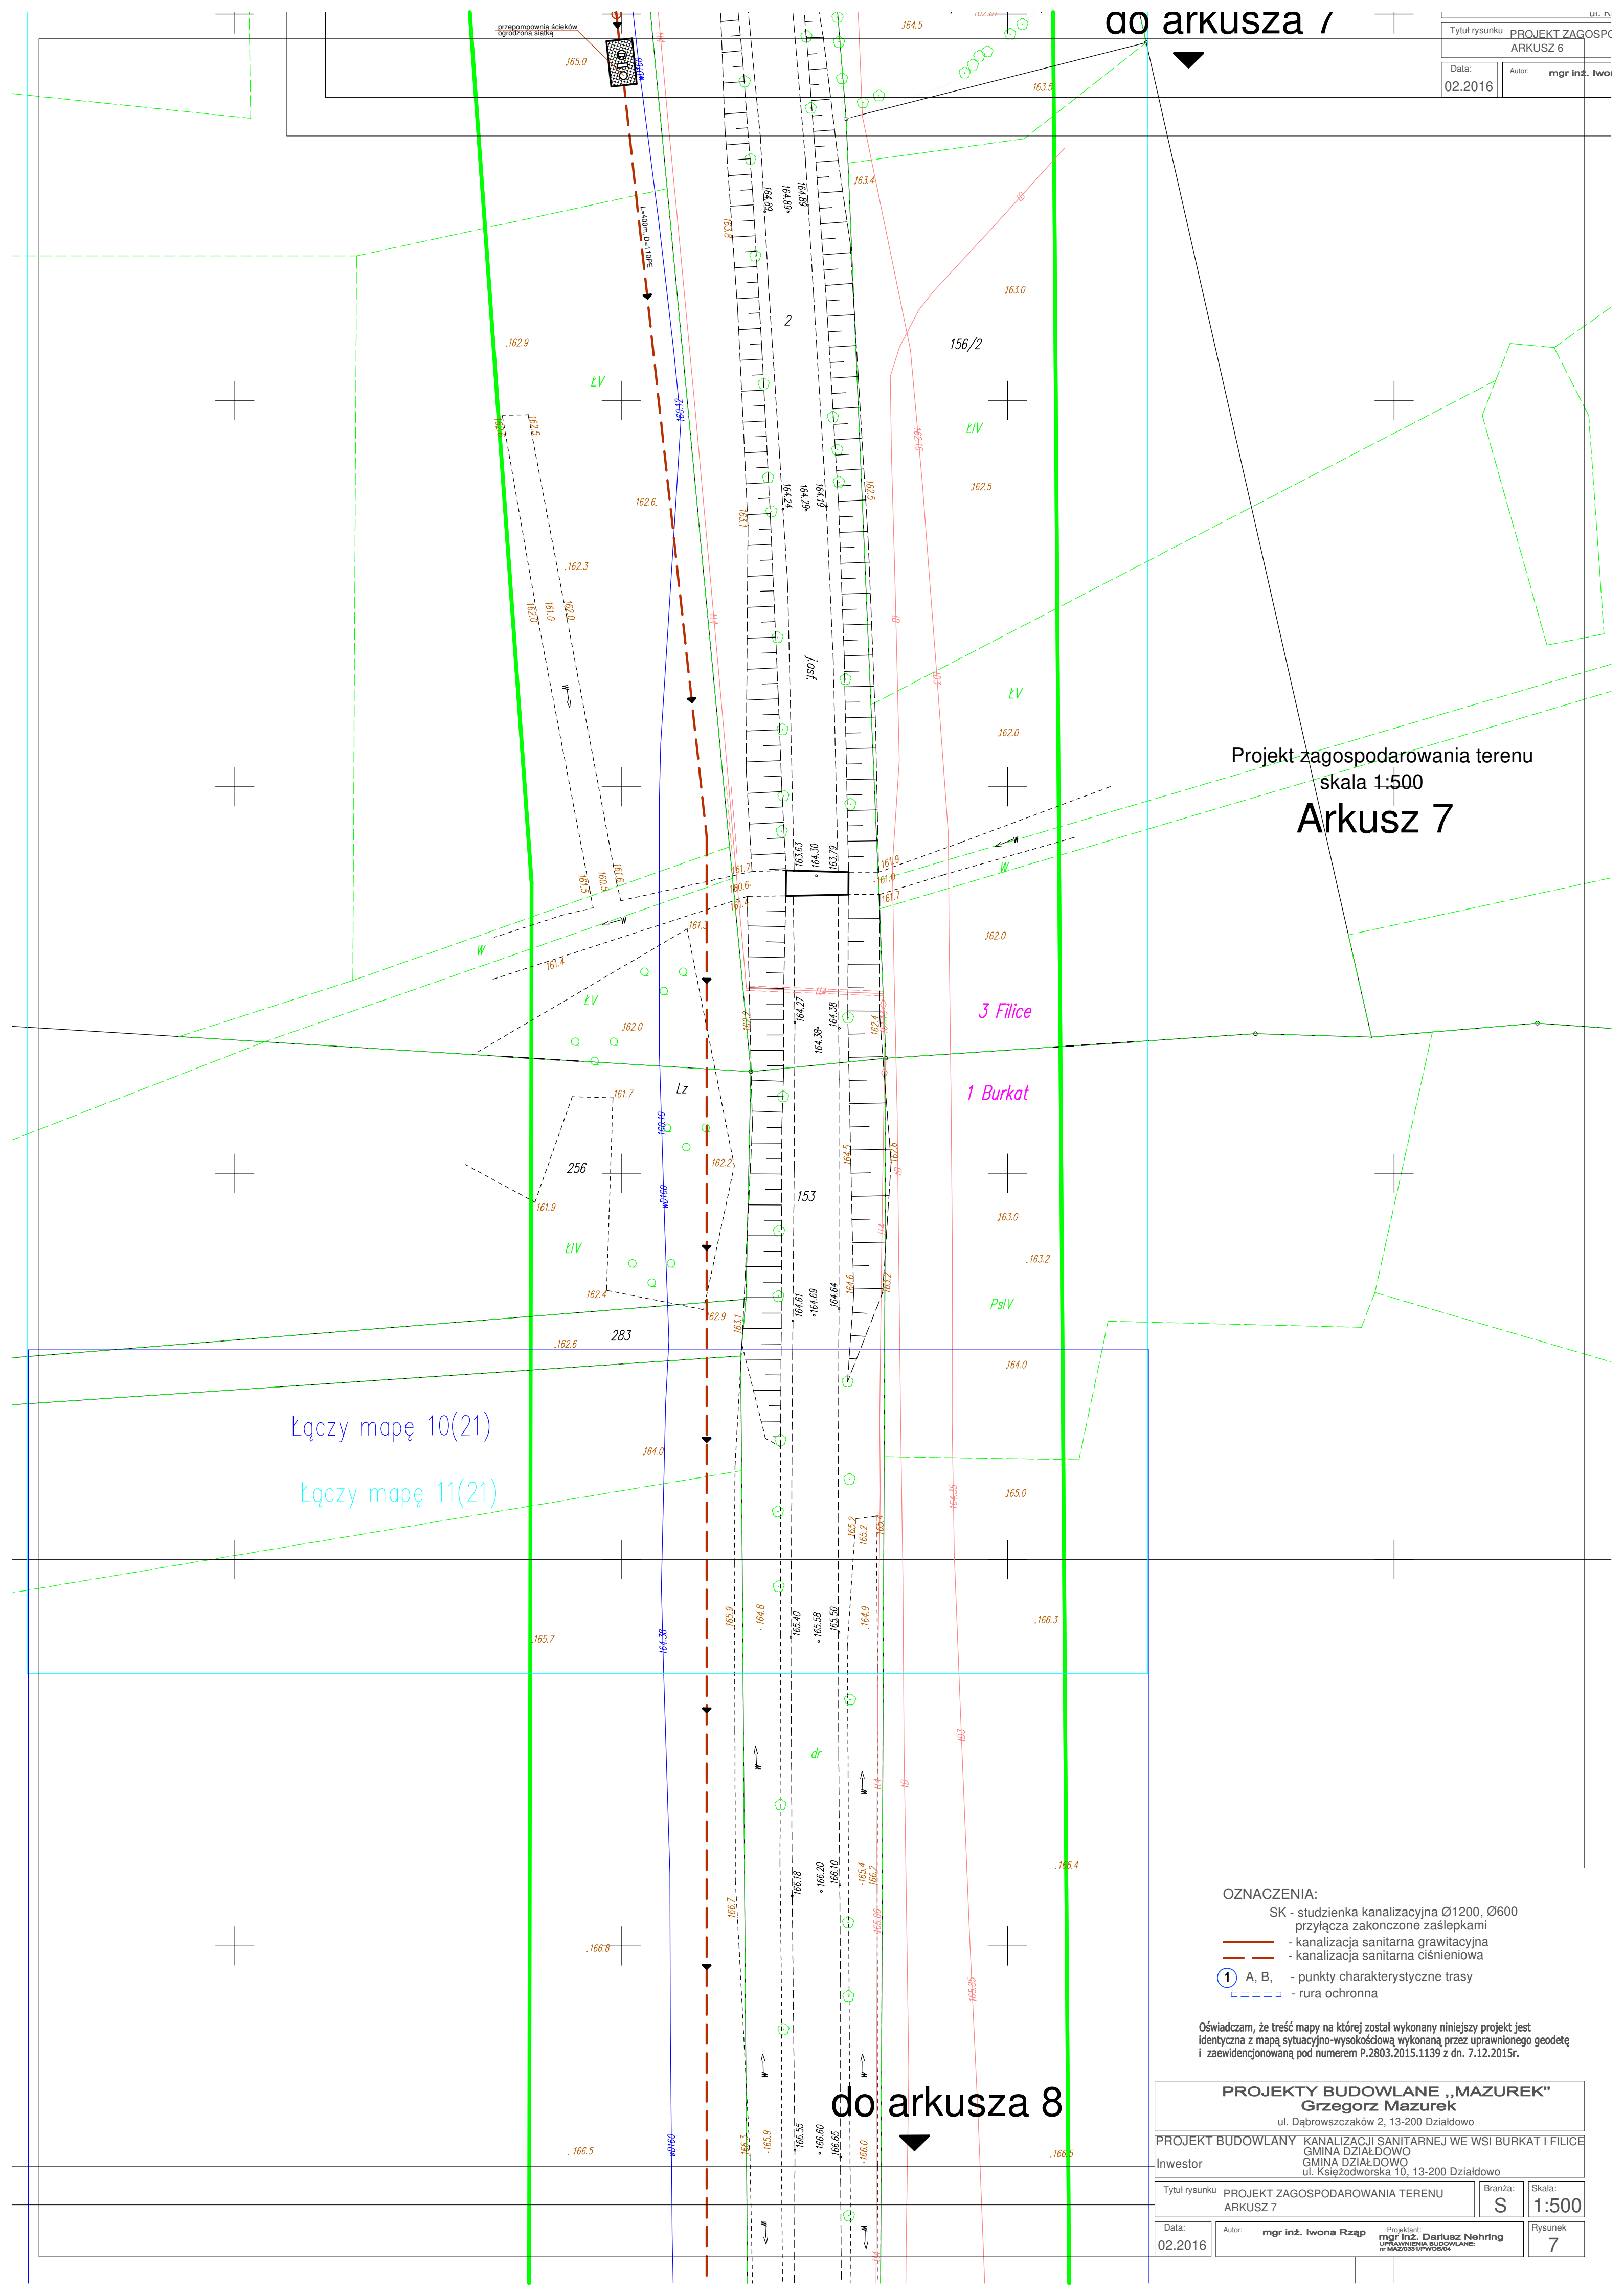

| | | |
|---------------|--------|---------------------------------|
| Tytuł rysunku | | PROJEKT ZAGOSPODAROWANIA TERENU |
| ARKUSZ 6 | | |
| Data: | Autor: | mgr inż. Iwona |
| 02.2016 | | |

Projekt zagospodarowania terenu
skala 1:500

Arkusz 7

OZNACZENIA:

- SK - studzienka kanalizacyjna Ø1200, Ø600 przyłącza zakończone zaślepkami
- kanalizacja sanitarna grawitacyjna
- kanalizacja sanitarna ciśnieniowa
- 1 A, B, - punkty charakterystyczne trasy
- rura ochronna

Oświadczam, że treść mapy na której został wykonany niniejszy projekt jest identyczna z mapą sytuacyjno-wysokościową wykonaną przez uprawnionego geodetę i zaewidencjonowaną pod numerem P.2803.2015.1139 z dn. 7.12.2015r.

PROJEKTY BUDOWLANE „MAZUREK”
Grzegorz Mazurek
ul. Dąbrowszczaków 2, 13-200 Działdowo

PROJEKT BUDOWLANY KANALIZACJI SANITARNEJ WE WSI BURKAT I FILICE
GMINA DZIAŁDOWO
Inwestor GMINA DZIAŁDOWO
ul. Księżoźworska 10, 13-200 Działdowo

| | | | | | |
|---------------|---|---------|---------------------|-------------|--|
| Tytuł rysunku | PROJEKT ZAGOSPODAROWANIA TERENU ARKUSZ 7 | Branża: | S | Skala: | 1:500 |
| Data: | 02.2016 | Autor: | mgr inż. Iwona Rzap | Projektant: | mgr inż. Dariusz Nehring UPRAWNIENIA BUDOWLANE nr MAZ/20331/PW/05/04 |
| Rysunek | | | | | 7 |

Projekt zagospodarowania terenu

skala 1:500

Arkusz 8

Łączy mapę 12(21)

Łączy mapę 11(21)

- OZNACZENIA:
- SK - studzienka kanalizacyjna Ø1200, Ø600 przyłącza zakończone zaślepkami
 - kanalizacja sanitarna grawitacyjna
 - kanalizacja sanitarna ciśnieniowa
 - 1 A, B, - punkty charakterystyczne trasy
 - rura ochronna

Oświadczam, że treść mapy na której został wykonany niniejszy projekt jest identyczna z mapą sytuacyjno-wysokościową wykonaną przez uprawnionego geodetę i zaewidencjonowaną pod numerem P.2803.2015.1139 z dn. 7.12.2015r.

PROJEKTY BUDOWLANE „MAZUREK”
Grzegorz Mazurek
ul. Dąbrowszczaków 2, 13-200 Działdowo

PROJEKT BUDOWLANY KANALIZACJI SANITARNEJ WE WSI BURKAT I FILICE
GMINA DZIAŁDOWO
INWESTOR
ul. Księżoźdowska 10, 13-200 Działdowo

Tytuł rysunku
PROJEKT ZAGOSPODAROWANIA TERENU
ARKUSZ 8

Branża:
S

Skala:
1:500

Data:
02.2016

Autor:
mgr inż. Iwona Rżap

Projektant:
mgr inż. Dariusz Nehring
UPRAWNIENIA BUDOWLANE
nr MAZ.20331/PW.0504

Rysunek
8

do arkusza 9