


**PROGNOZA ODDZIAŁYWANIA NA ŚRODOWISKO**  
DO PROJEKTU MIEJSCOWEGO PLANU ZAGOSPODAROWANIA PRZESTRZENNEGO GMINY DZIAŁDOWO  
W OBRĘBACH GEODEZYJNYCH: ZAKRZEWO, RYWOCZYNY, KRAMARZEWO, KSIĘŻY DWÓR, WYSOKA, PIERŁAWKI, NIESTOJA, KOMORNIKI,  
KLĘCZKOWO, SŁAWKOWO, RUSZKOWO, LIPÓWKA, JANKOWICE, GRZYBINY, KRASNOŁĘKA

**ZAŁĄCZNIK NR 10**

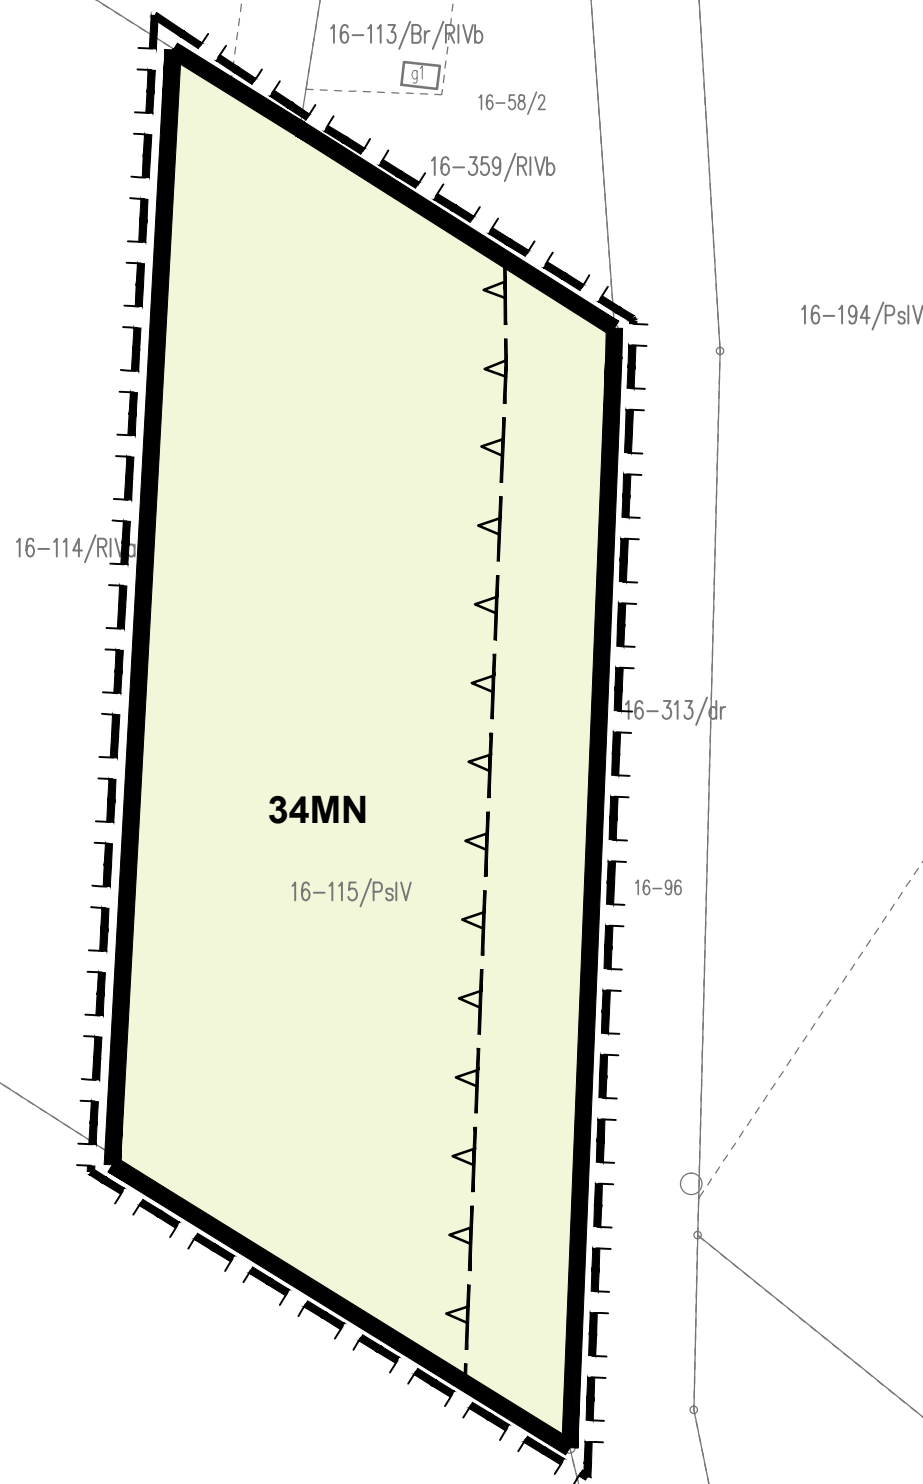

- OZNACZENIA WYNIKAJĄCE Z OPRACOWANIA EKOFIZJOGRAFICZNEGO:**
- STRUKTURA EKOFIZJOGRAFICZNA TERENU:**
- teren gruntów rolnych użytkowanych w formie ekstensywnych łąk z warstwą zielną składającą się z pospolitych gatunków traw i roślin naczyniowych.
- POZOSTAŁE OZNACZENIA:**
- granicę obszaru analizowanego
- OZNACZENIA WYNIKAJĄCE Z PROJEKTU PLANU:**
- linie rozgraniczające tereny o różnym przeznaczeniu lub różnych zasadach zagospodarowania
  - nieprzekraczalne linie zabudowy
  - MN przeznaczenie na cele zabudowy mieszkaniowej jednorodzinnej

EKOPLAN PRACOWNIA URBANISTYCZNA Wojciech Kwiatkowski ul. W. Trylińskiego 2/115, 10-693 Olsztyn			
PROGNOZA ODDZIAŁYWANIA NA ŚRODOWISKO DO PROJEKTU MIEJSCOWEGO PLANU ZAGOSPODAROWANIA PRZESTRZENNEGO GMINY DZIAŁDOWO W OBRĘBACH GEODEZYJNYCH: ZAKRZEWO, RYWOCZYNY, KRAMARZEWO, KSIĘŻY DWÓR, WYSOKA, PIERŁAWKI, NIESTOJA, KOMORNIKI, KLĘCZKOWO, SŁAWKOWO, RUSZKOWO, LIPÓWKA, JANKOWICE, GRZYBINY, KRASNOŁĘKA			
Skala: 1:1000	Wykonawca:	mgr inż. Jarosław Mogielnicki	podpis