


PROGNOZA ODDZIAŁYWANIA NA ŚRODOWISKO

DO PROJEKTU MIEJSCOWEGO PLANU ZAGOSPODAROWANIA PRZESTRZENNEGO GMINY DZIAŁDOWO

W OBRĘBACH GEODEZYJNYCH: ZAKRZEWO, RYWOCZYNY, KRAMARZEWO, KSIĘŻY DWÓR, WYSOKA, PIERŁAWKI, NIESTOJA, KOMORNIKI, KLĘCZKOWO, SŁAWKOWO, RUSZKOWO, LIPÓWKA, JANKOWICE, GRZYBINY, KRASNOŁĘKA

ZAŁĄCZNIK NR 6A

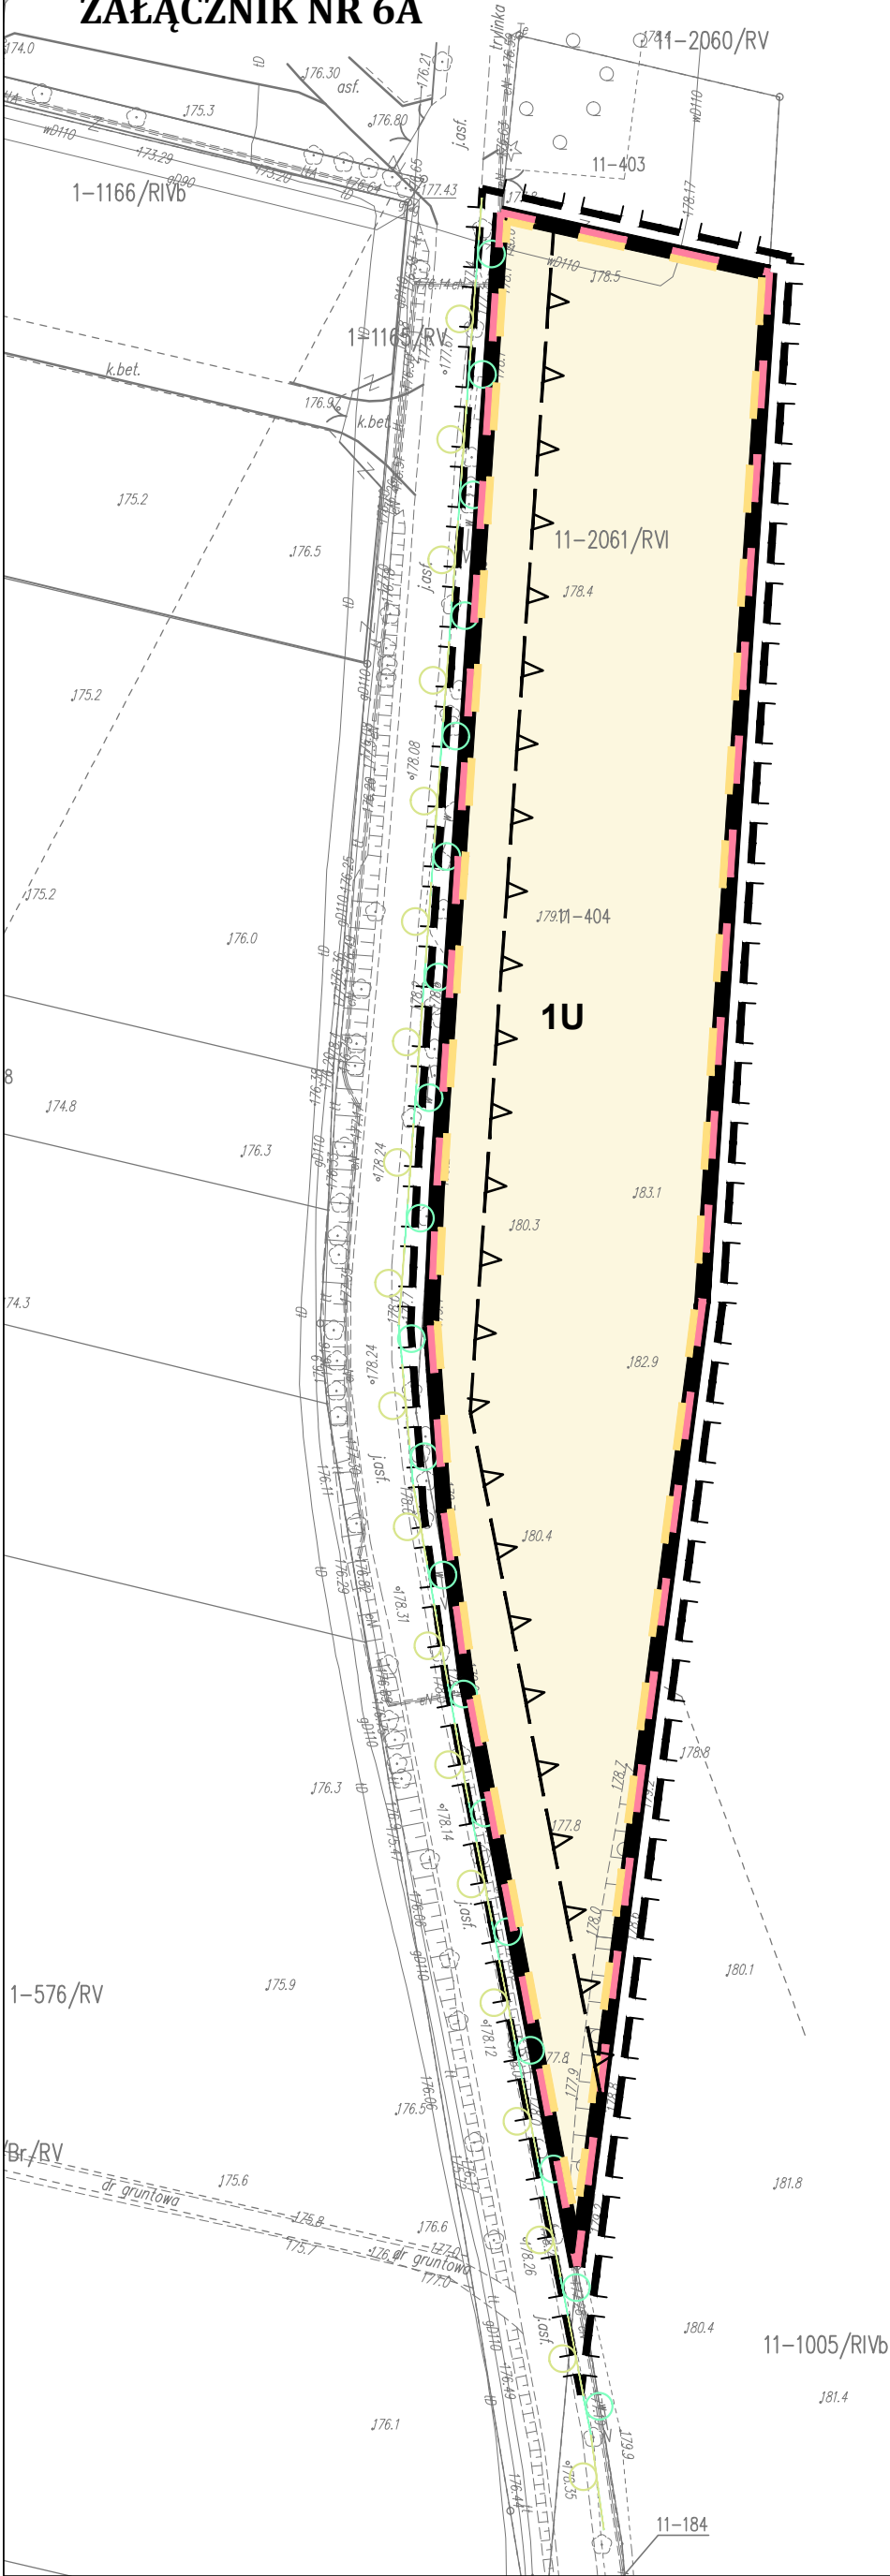

OZNACZENIA WYNIKAJĄCE Z OPRACOWANIA EKOFIZJOGRAFICZNEGO:

STRUKTURA EKOFIZJOGRAFICZNA TERENU:

- teren gruntów rolnych użytkowanych w formie gruntów ornych z uprawą roślin jednorocznych
- aleje przydrożne: dominującym gatunkiem jest lipa drobnolistna, klon pospolity. Przydrożne zadrzewienia pełnią ważną funkcję w krajobrazie Warmii i Mazur. Wpływają na utrzymanie ciągłości ekologicznej ekosystemów zwłaszcza na terenach rolniczych, gdzie nierzadko są jedynymi grupami drzew.

OCHRONA WÓD PODZIEMNYCH:

- obszar Głównego Zbiornika Wód Podziemnych (GZWP) nr 214 Działdowo względem którego obowiązują ograniczenia w zagospodarowaniu wynikające z przepisów odrębnych.
- obszar Głównego Zbiornika Wód Podziemnych (GZWP) 215 Subniecka Warszawska, względem którego obowiązują ograniczenia w zagospodarowaniu wynikające z przepisów odrębnych.

POZOSTAŁE OZNACZENIA:

- granice obszaru analizowanego

OZNACZENIA WYNIKAJĄCE Z PROJEKTU PLANU:

- linie rozgraniczające tereny o różnym przeznaczeniu lub różnych zasadach zagospodarowania
- nieprzekraczalne linie zabudowy
- przeznaczenie na cele zabudowy usługowej

EKOPLAN PRACOWNIA URBANISTYCZNA  
Wojciech Kwiatkowski  
ul. W. Trylińskiego 2/115, 10-693 Olsztyn

PROGNOZA ODDZIAŁYWANIA NA ŚRODOWISKO DO PROJEKTU MIEJSCOWEGO PLANU ZAGOSPODAROWANIA PRZESTRZENNEGO GMINY DZIAŁDOWO W OBRĘBACH GEODEZYJNYCH: ZAKRZEWO, RYWOCZYNY, KRAMARZEWO, KSIĘŻY DWÓR, WYSOKA, PIERŁAWKI, NIESTOJA, KOMORNIKI, KLĘCZKOWO, SŁAWKOWO, RUSZKOWO, LIPÓWKA, JANKOWICE, GRZYBINY, KRASNOŁĘKA

Skala: 1:1000	Wykonawca:	mgr inż. Jarosław Mogielnicki	podpis
---------------	------------	-------------------------------	--------