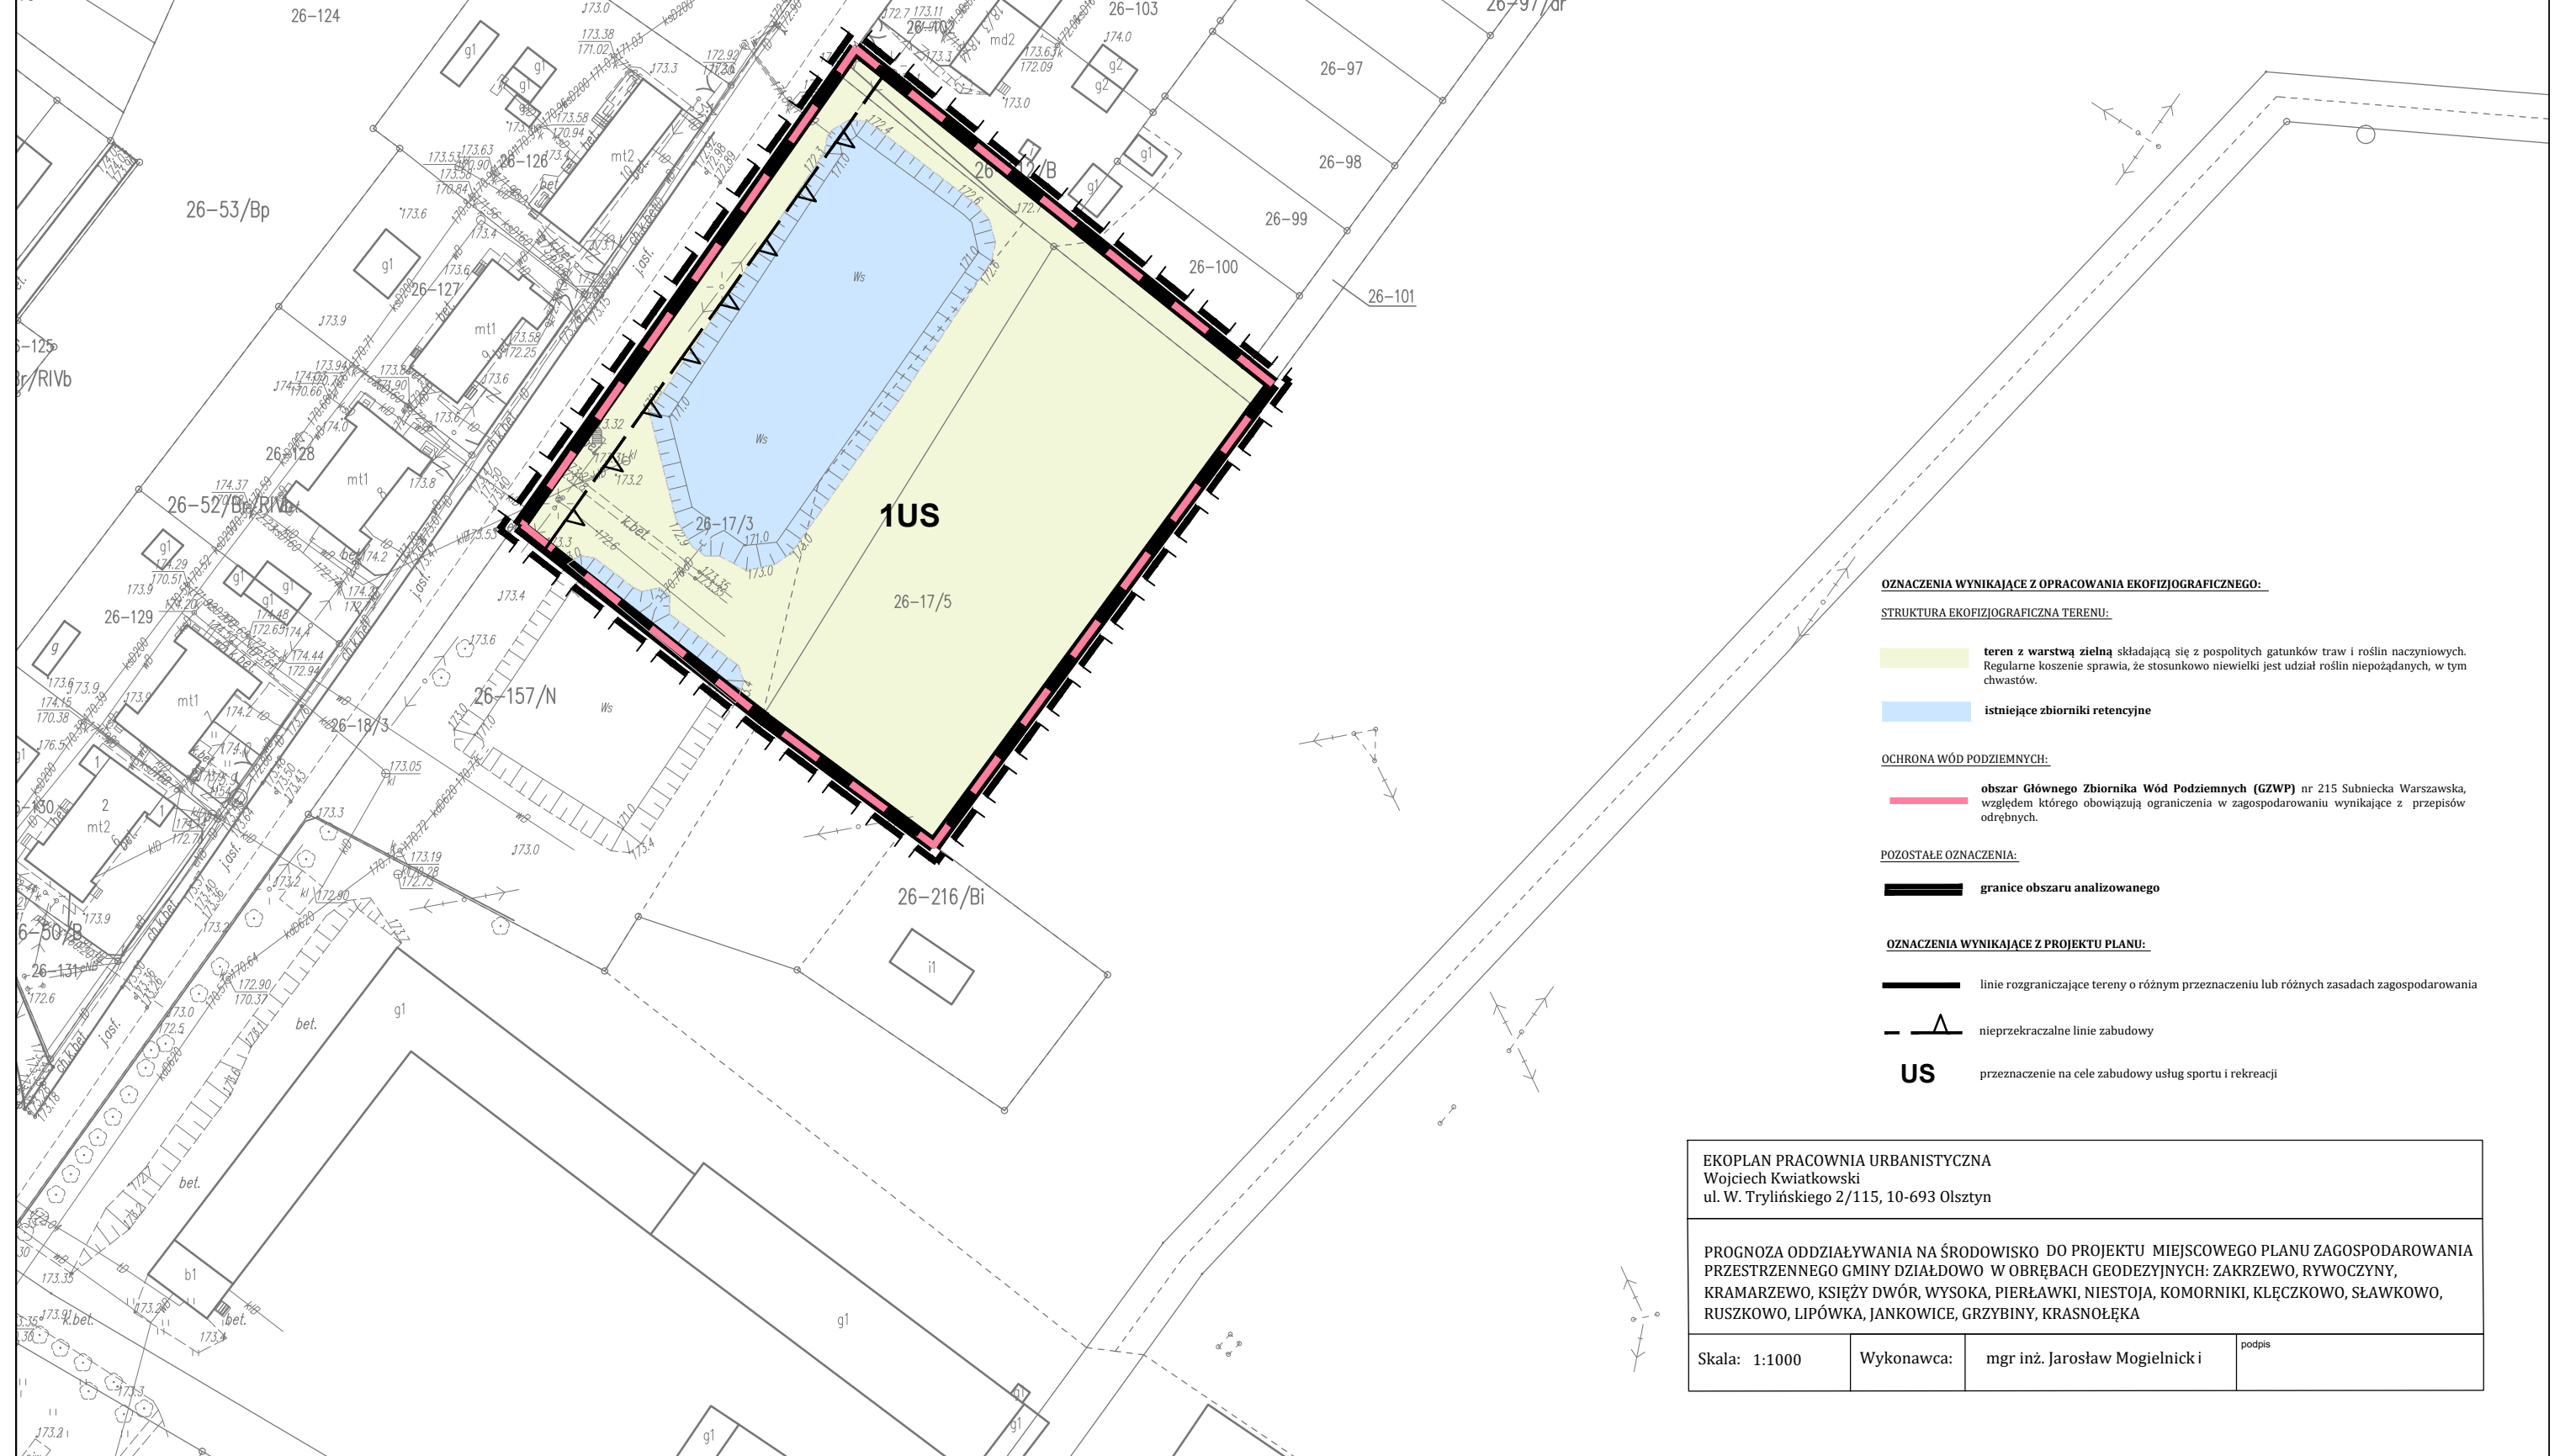


DO PROJEKTU MIEJSCOWEGO PLANU ZAGOSPODAROWANIA PRZESTRZENNEGO GMINY DZIAŁDOWO
W OBRĘBACH GEODEZYJNYCH: ZAKRZEWO, RYWOCZYNY, KRAMARZEWO, KSIĘŻY DWÓR, WYSOKA, PIERŁAWKI, NIESTOJA, KOMORNIKI,
KŁĘCZKOWO, SŁAWKOWO, RUSZKOWO, LIPÓWKA, JANKOWICE, GRZYBINY, KRASNOŁĘKA

[illegible]

<p>EKOPLAN PRACOWNIA URBANISTYCZNA Wojciech Kwiatkowski ul. W. Trylińskiego 2/115, 10-693 Olsztyn</p>			
<p>PROGNOZA ODDZIAŁYWANIA NA ŚRODOWISKO DO PROJEKTU MIEJSCOWEGO PLANU ZAGOSPODAROWANIA PRZESTRZENNEGO GMINY DZIAŁDOWO W OBRĘBACH GEODEZYJNYCH: ZAKRZEWO, RYWCZYNY, KRAMARZEWO, KSIĘŻY DWÓR, WYSOKA, PIERŁAWKI, NIESTOJA, KOMORNIKI, KLĘCZKOWO, SŁAWKOWO, RUSZKOWO, LIPÓWKA, JANKOWICE, GRZYBINY, KRASNOŁĘKA</p>			
Skala: 1:1000	Wykonawca:	mgr inż. Jarosław Mogielnicki	podpis