


PROGNOZA ODDZIAŁYWANIA NA ŚRODOWISKO

DO PROJEKTU MIEJSCOWEGO PLANU ZAGOSPODAROWANIA PRZESTRZENNEGO GMINY DZIAŁDOWO
W OBRĘBACH GEODEZYJNYCH: ZAKRZEWO, RYWOCZYNY, KRAMARZEWO, KSIĘŻY DWÓR, WYSOKA, PIERŁAWKI, NIESTOJA, KOMORNIKI,
KLĘCZKOWO, SŁAWKOWO, RUSZKOWO, LIPÓWKA, JANKOWICE, GRZYBINY, KRASNOŁĘKA

ZAŁĄCZNIK NR 7

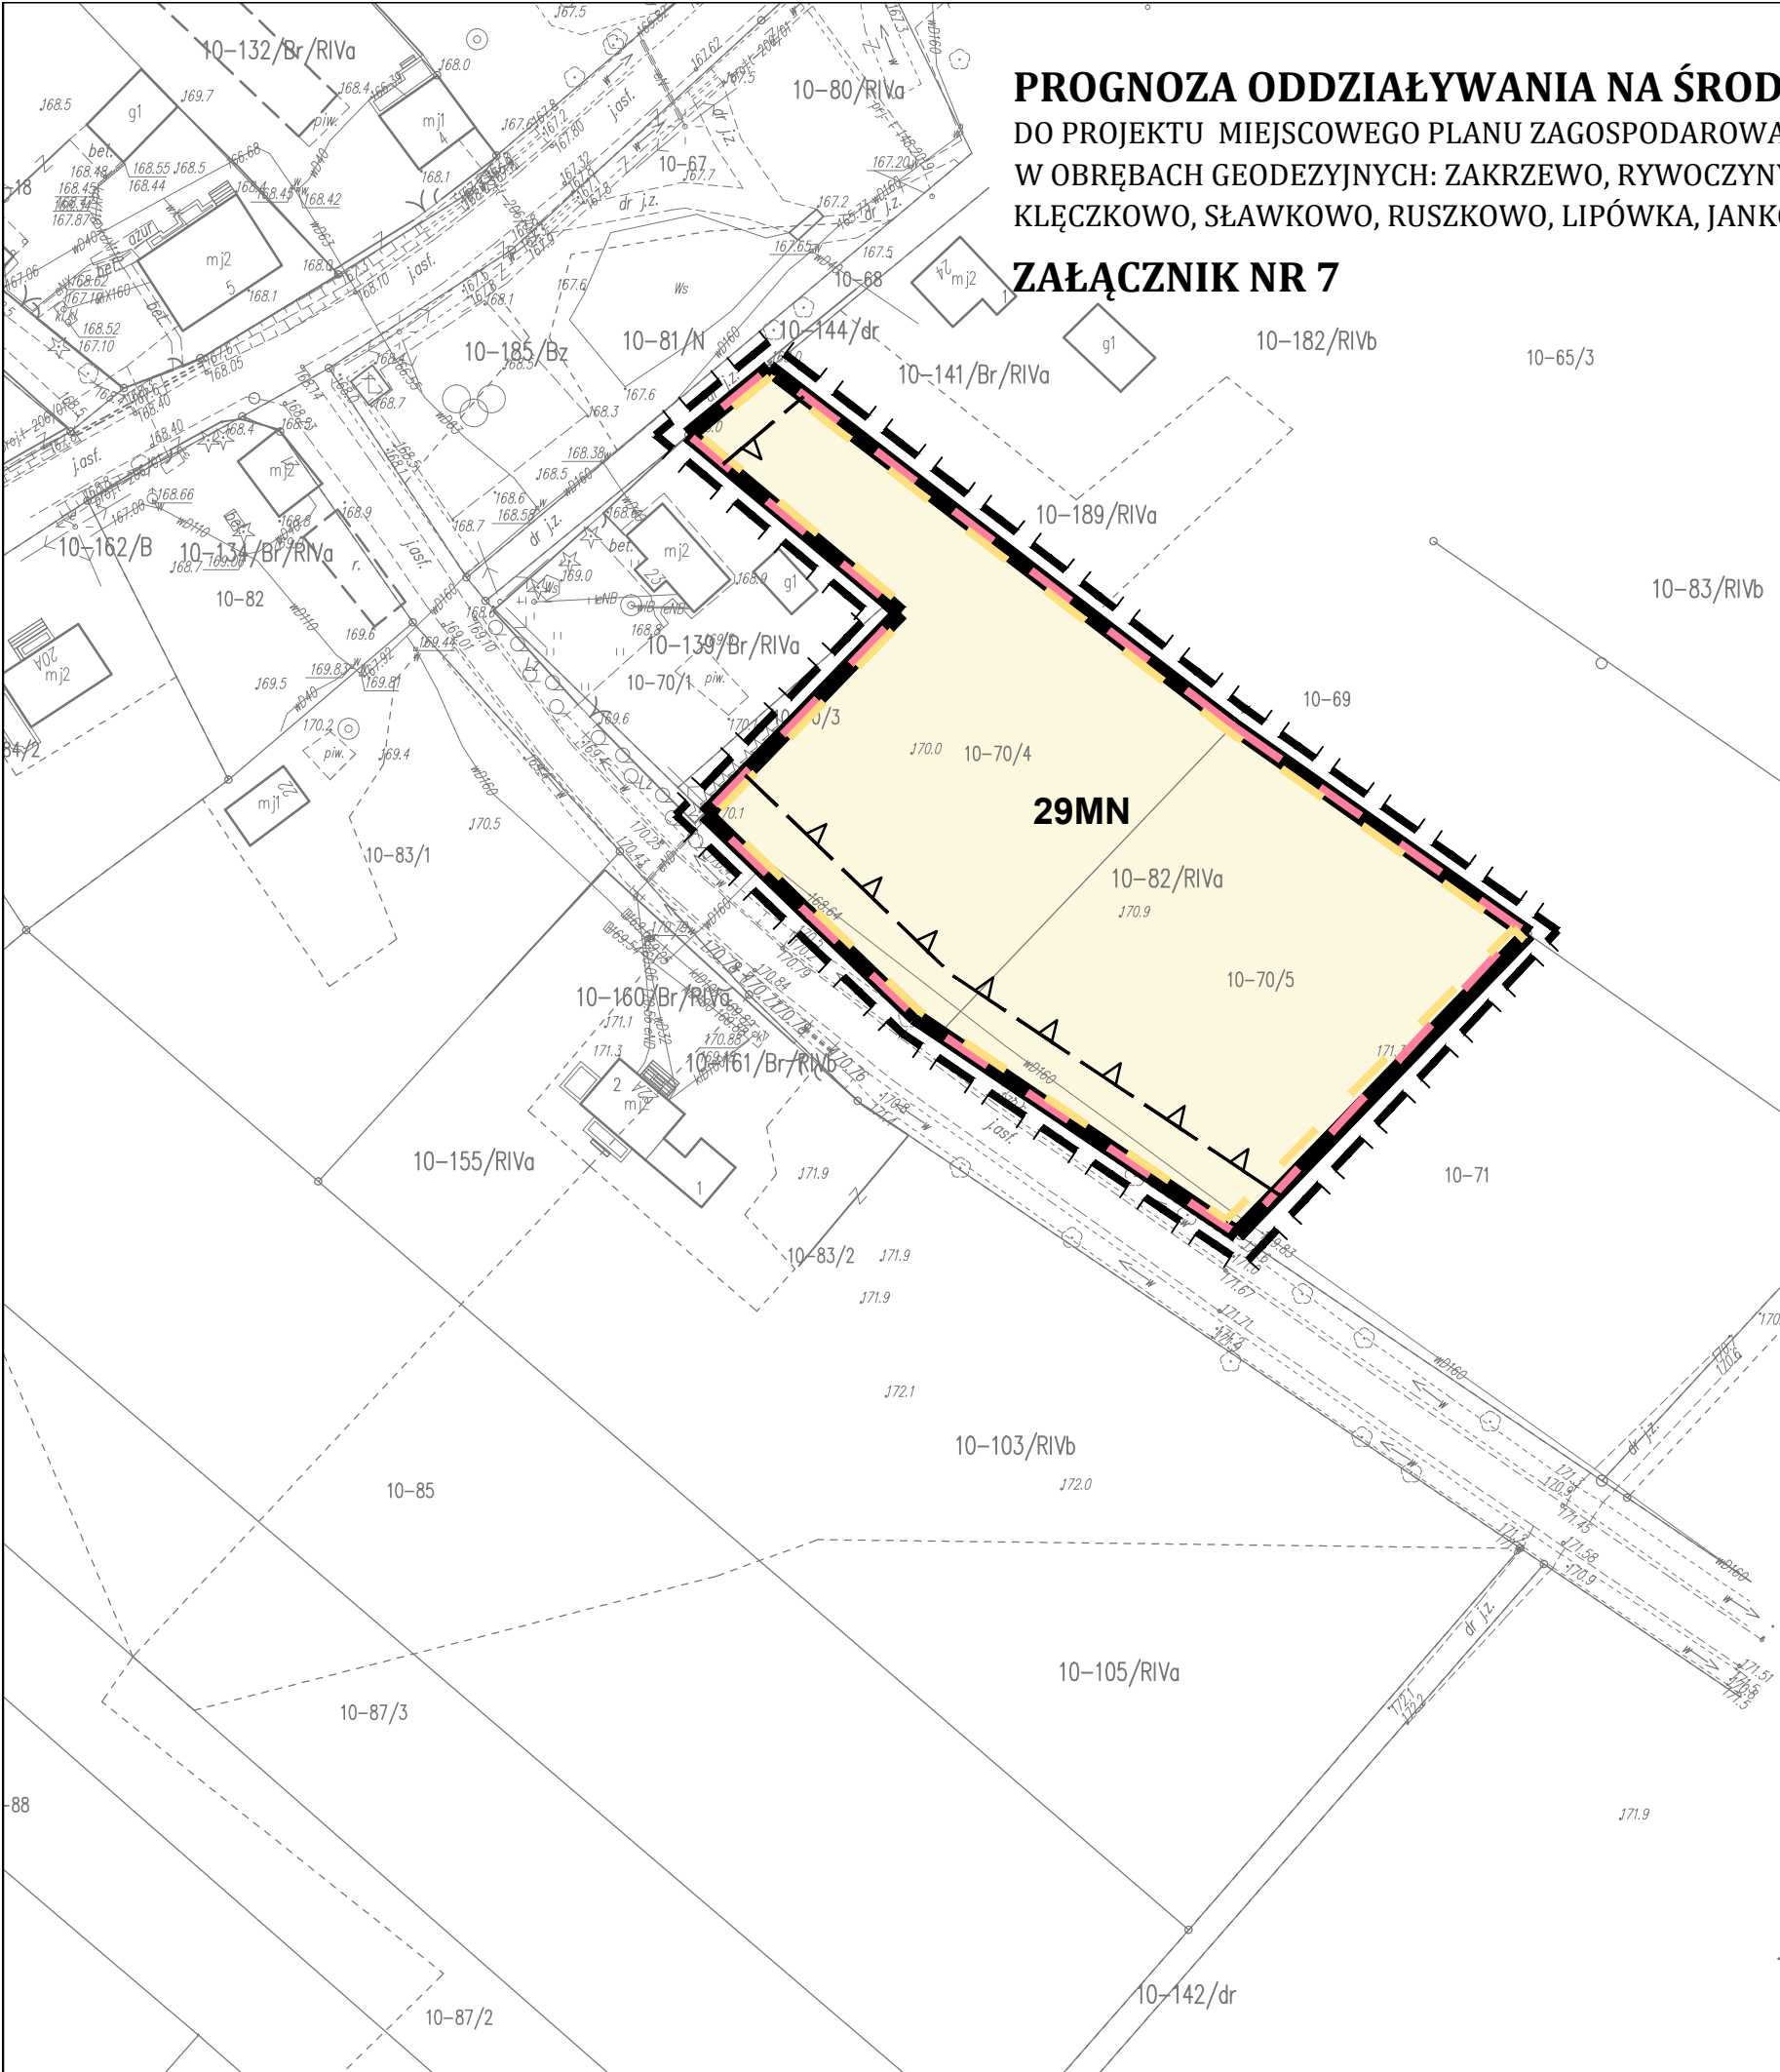

OZNACZENIA WYNIKAJĄCE Z OPRACOWANIA EKOFIZJOGRAFICZNEGO:

STRUKTURA EKOFIZJOGRAFICZNA TERENU:

teren gruntów rolnych użytkowanych w formie gruntów ornych z uprawą roślin
jednorocznych

OCHRONA WÓD PODZIEMNYCH:

obszar Głównego Zbiornika Wód Podziemnych (GZWP) nr 214 Działdowo względem
którego obowiązują ograniczenia w zagospodarowaniu wynikające z przepisów odrębnych.

obszar Głównego Zbiornika Wód Podziemnych (GZWP) 215 Subniecka Warszawska,
względem którego obowiązują ograniczenia w zagospodarowaniu wynikające z przepisów
odrębnych.

POZOSTAŁE OZNACZENIA:

granice obszaru analizowanego

OZNACZENIA WYNIKAJĄCE Z PROJEKTU PLANU:

linie rozgraniczające tereny o różnym przeznaczeniu lub różnych zasadach zagospodarowania

nieprzekraczalne linie zabudowy

MN przeznaczenie na cele zabudowy mieszkaniowej jednorodzinnej

EKOPLAN PRACOWNIA URBANISTYCZNA
Wojciech Kwiatkowski
ul. W. Trylińskiego 2/115, 10-693 Olsztyn

PROGNOZA ODDZIAŁYWANIA NA ŚRODOWISKO DO PROJEKTU MIEJSCOWEGO PLANU ZAGOSPODAROWANIA
PRZESTRZENNEGO GMINY DZIAŁDOWO W OBRĘBACH GEODEZYJNYCH: ZAKRZEWO, RYWOCZYNY,
KRAMARZEWO, KSIĘŻY DWÓR, WYSOKA, PIERŁAWKI, NIESTOJA, KOMORNIKI, KLĘCZKOWO, SŁAWKOWO,
RUSZKOWO, LIPÓWKA, JANKOWICE, GRZYBINY, KRASNOŁĘKA

Skala: 1:1000

Wykonawca:

mgr inż. Jarosław Mogielnicki

podpis