


# RZUT PRZYZIEMIA

skala 1:100

**GMINA DZIAŁDOWO**  
 13-200 Działdowo ul. Księżodworska 10  
 tel. 23 697 07 00, fax 23 697 07 01  
 REGON 130378025 NIP 571-16-02-084

MODERNIZACJA REMIZY STRAŻACKIEJ  
 W PETRYKOZACH  
 DZIAŁKA NR 212 GMINA DZIAŁDOWO  
 INWESTOR : GMINA DZIAŁDOWO  
 UL. KSIĘŻODWORSKA NR 10

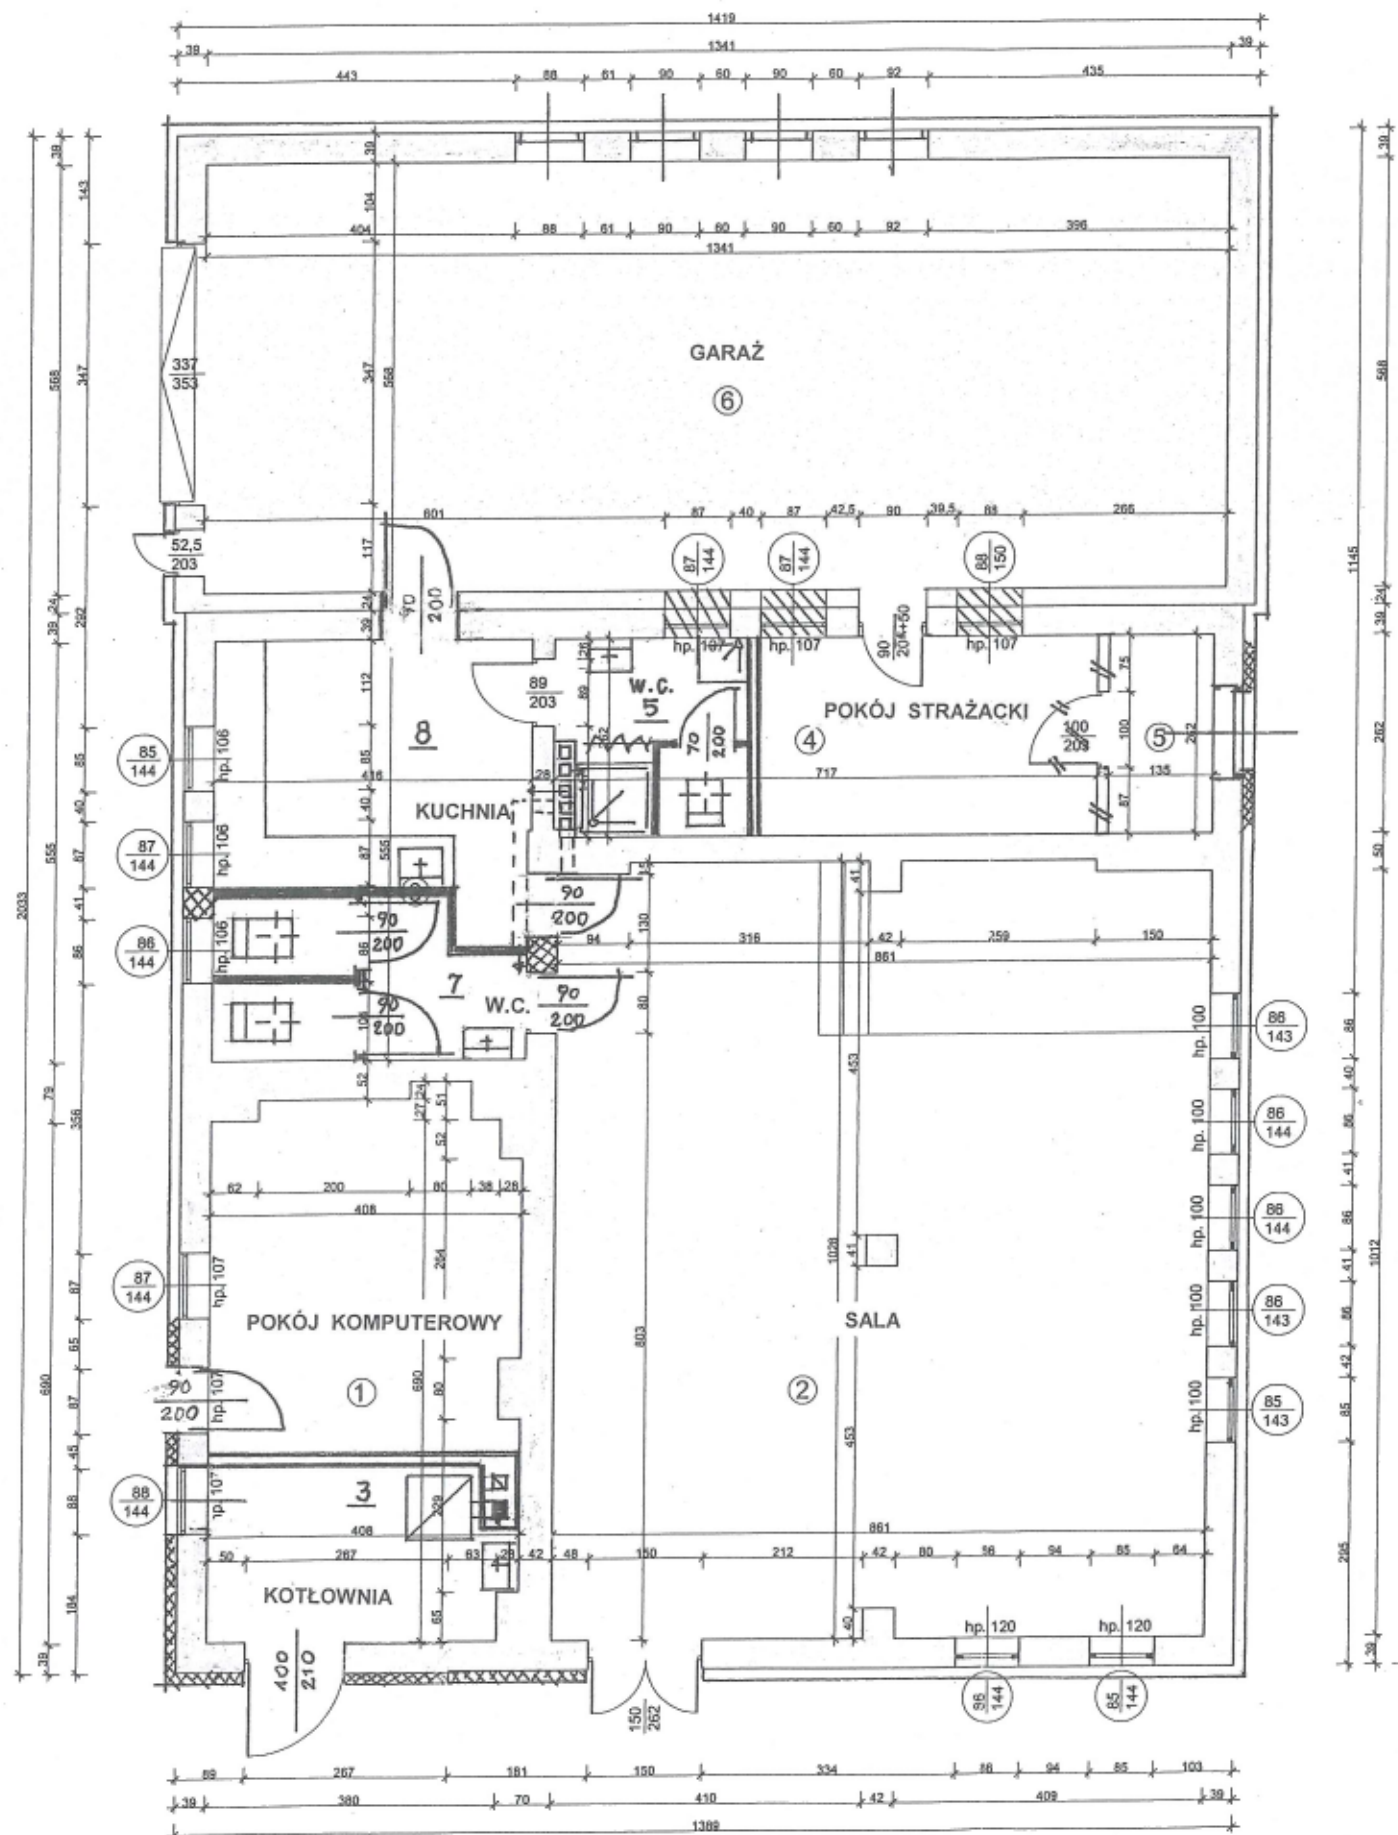

## ZESTAWIENIE POWIERZCHNI

1. POKÓJ KOMPUTEROWY	-	19,18 M <sup>2</sup>
2. SALA	-	87,79 M <sup>2</sup>
3. KOTŁOWNIA	-	9,79 M <sup>2</sup>
4. POKÓJ STRAŻACKI	-	15,60 M <sup>2</sup>
5. W.C. STRAŻAKÓW	-	6,50 M <sup>2</sup>
6. GARAŻ	-	76,79 M <sup>2</sup>
7. W.C.	-	8,20 M <sup>2</sup>
8. KUCHNIA	-	13,53 M <sup>2</sup>