




ZAŁĄCZNIK NR 1

do Uchwały Nr XXX/245/17
Rady Gminy Działdowo
z dnia 18 maja 2017 r.

OBREB GRZYBINY - skala 1 : 15 000

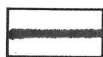

GRANICA OBSZARU OBJĘTEGO ZMIANĄ PLANU

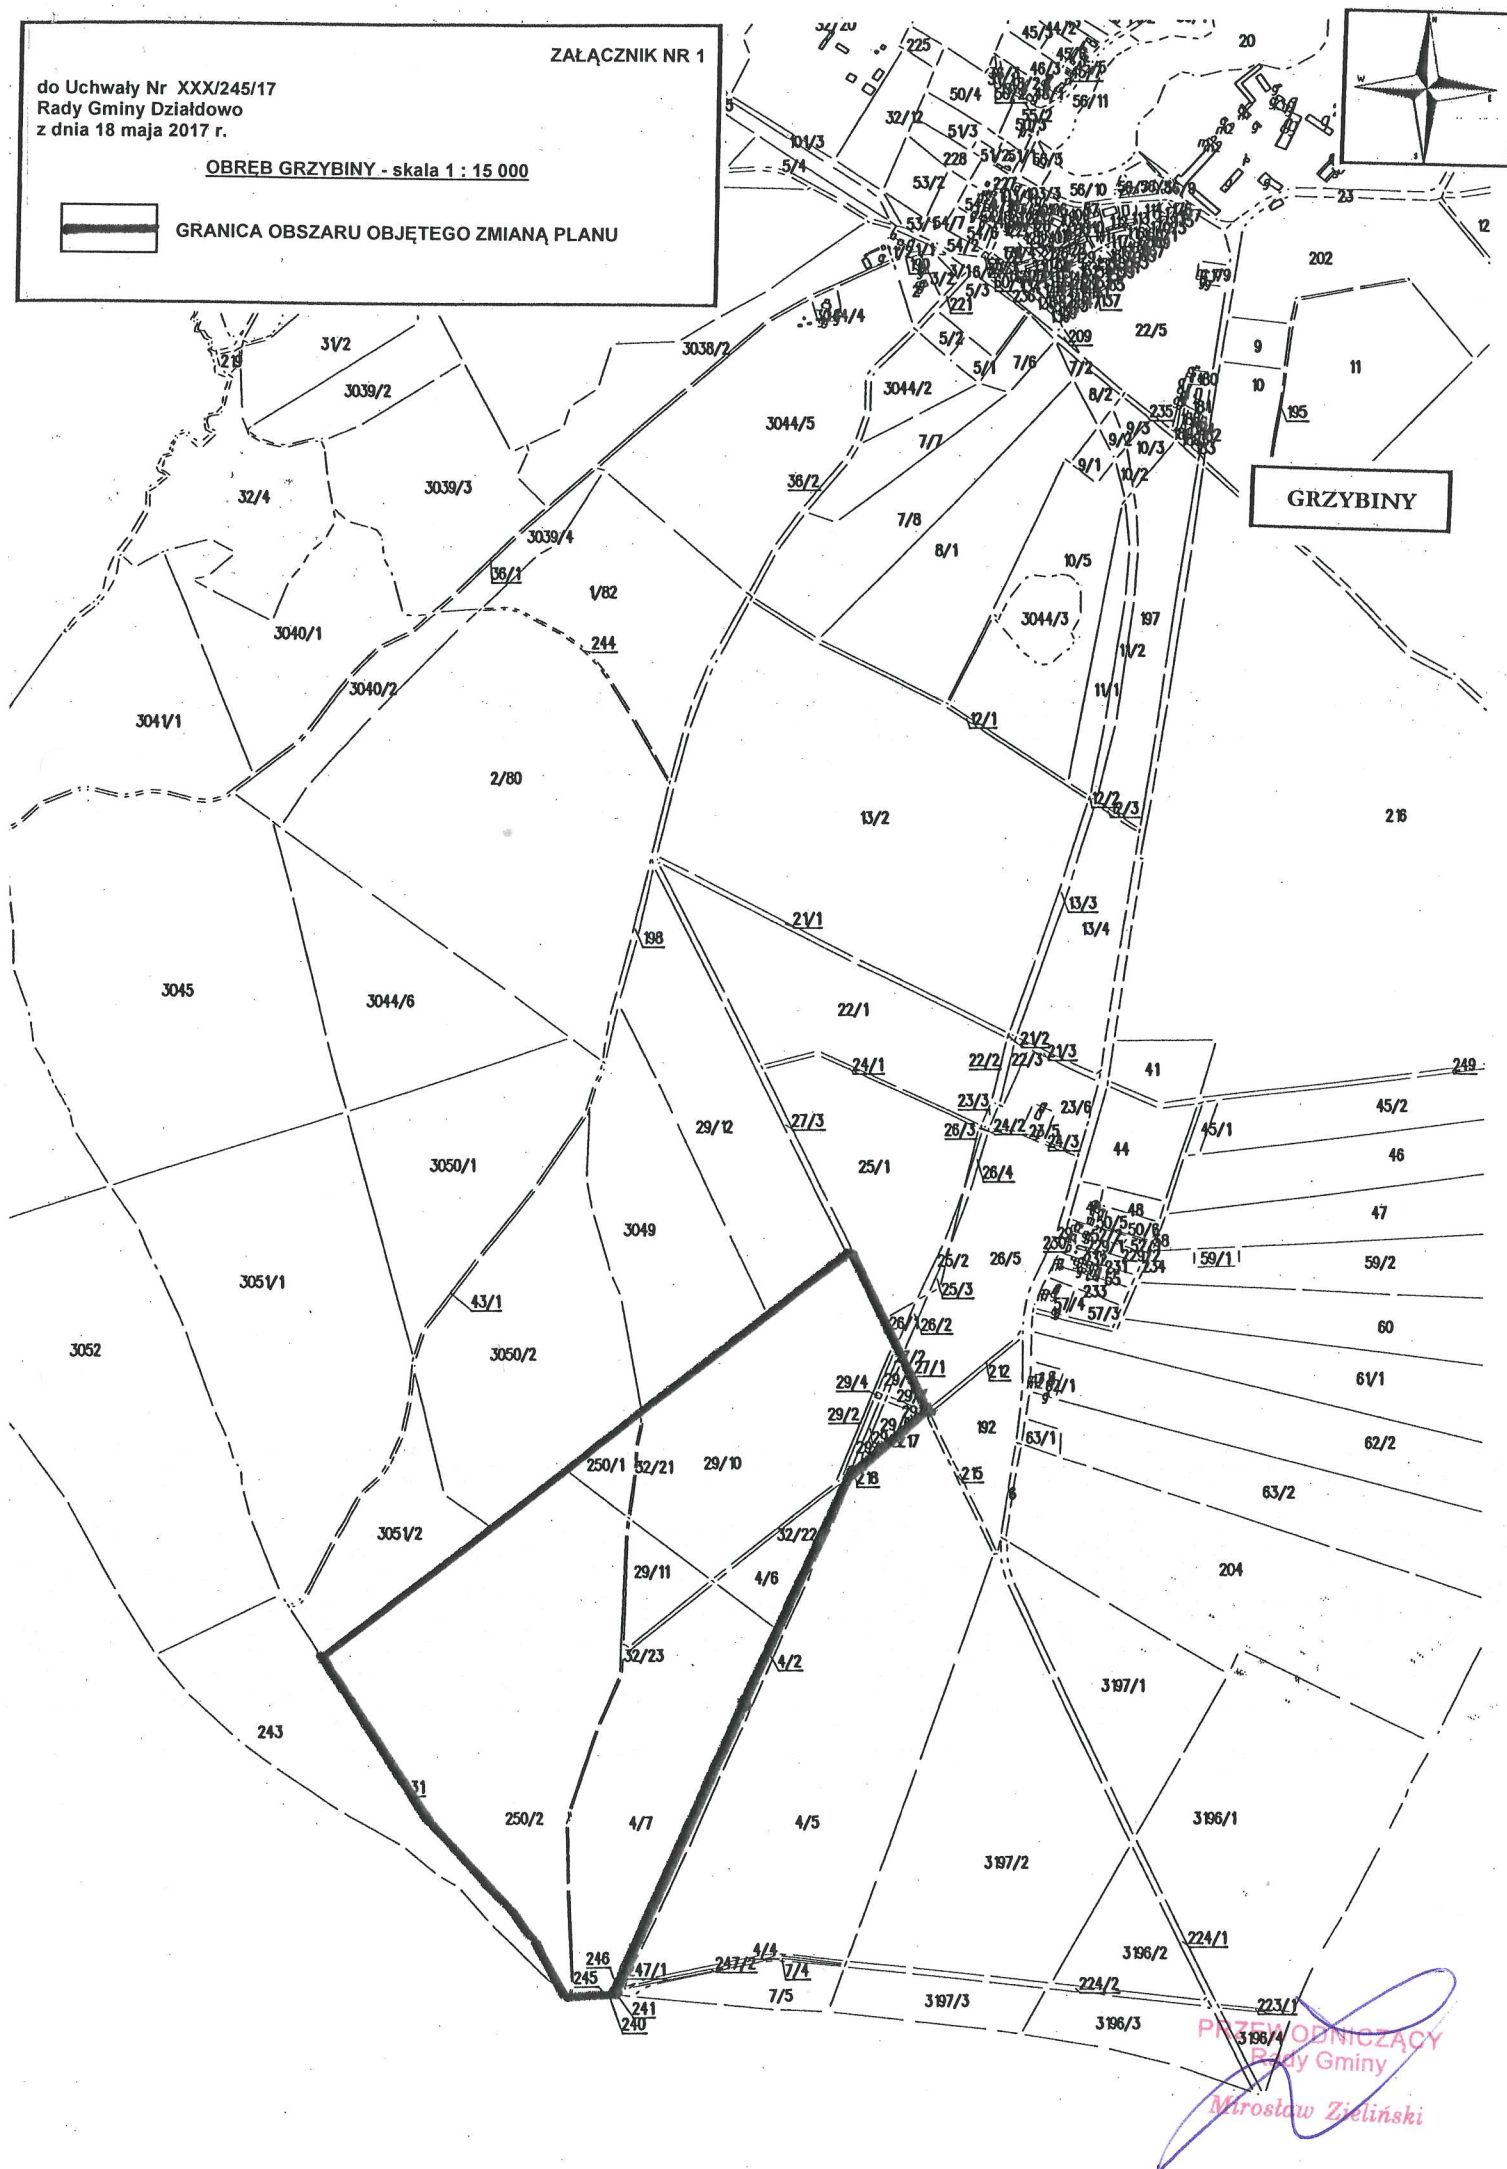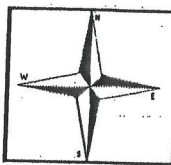

PRZEWODNICZĄCY
Rady Gminy
Miroslaw Zieliński