


ZAŁĄCZNIK NR 3

do Uchwały Nr XXVI/197/16
Rady Gminy Działdowo
z dnia 29 listopada 2016 r.

OBREB SŁAWKOWO - skala 1 : 15 000

GRANICA OBSZARU OBJĘTEGO ZMIANĄ PLANU

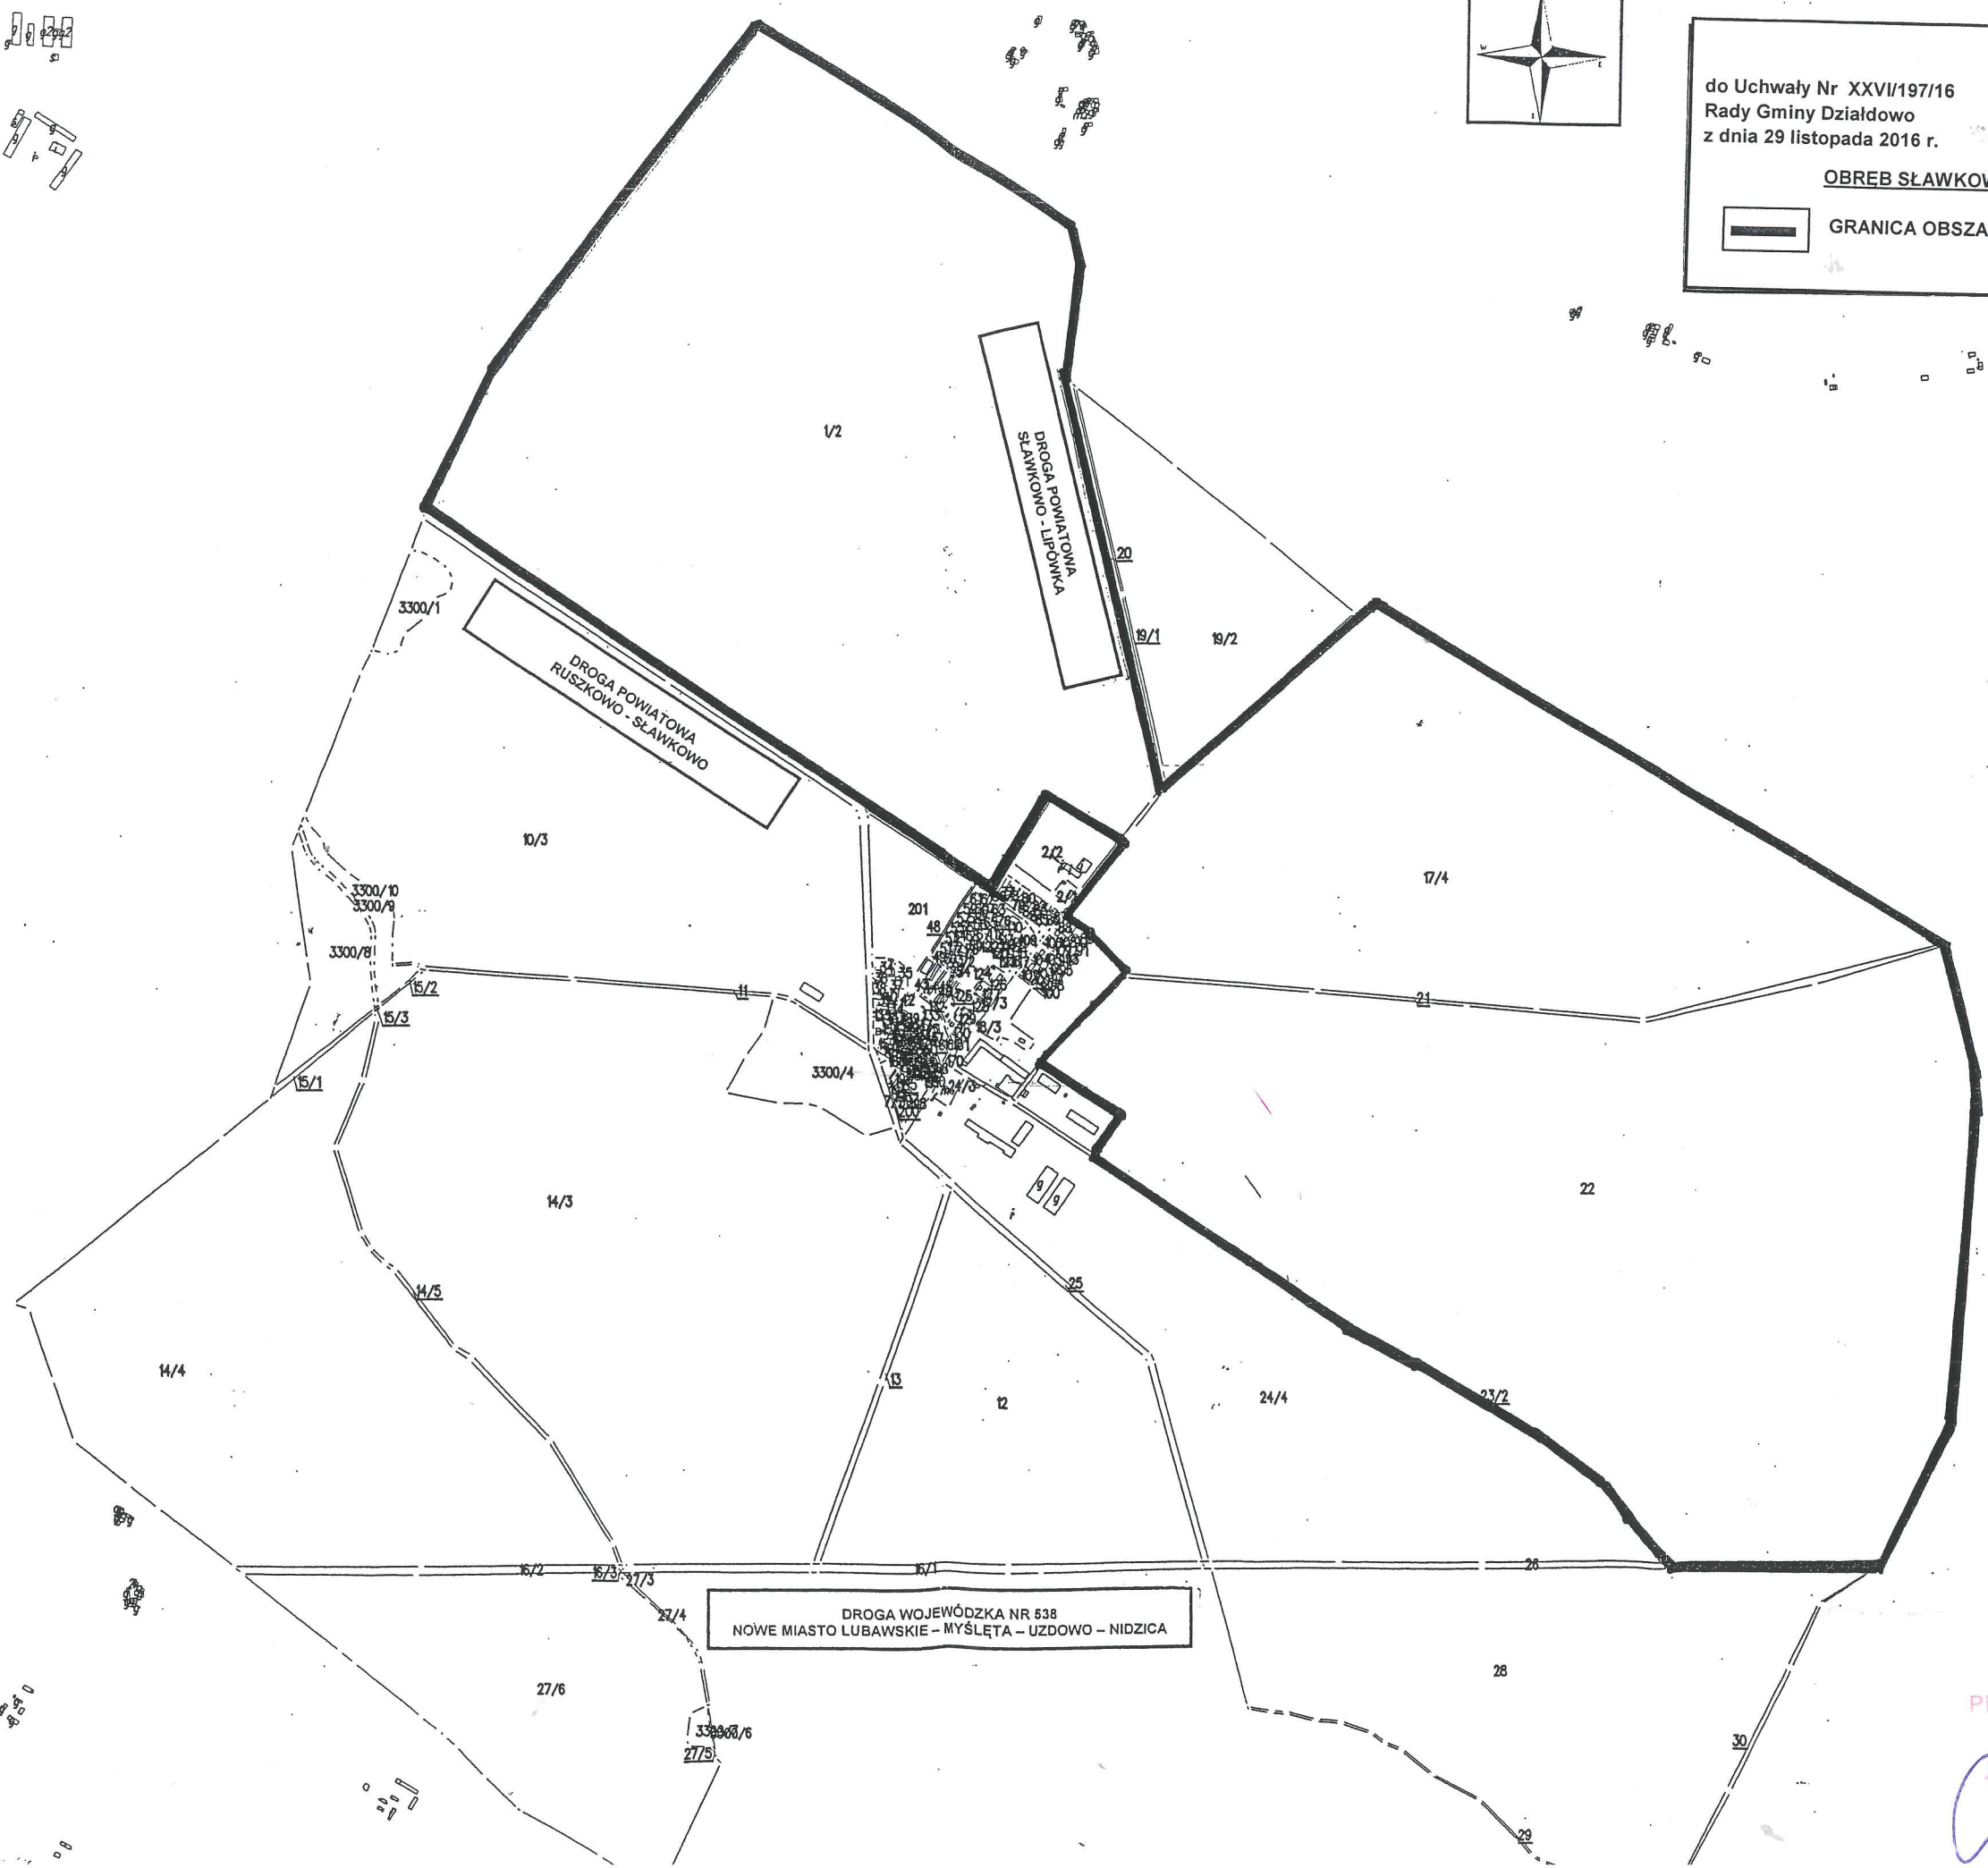

PRZEWODNICZĄCY
Rady Gminy
Mieczysław Zieliński