



RYSUNEK MIEJSCOWEGO PLANU ZAGOSPODAROWANIA PRZESTRZENNEGO GMINY DZIAŁDOWO W OBRĘBACH GEODEZYJNYCH:
BURKAT, FILICE, GRZYBINY, KISINY, KOMORNIKI, KSIĘŻY DWÓR, KURKI, RUSZKOWO, WYSOKA

SKALA 1:1000

OBRĘB BURKAT

ZAŁĄCZNIK NR 3

DO UCHWAŁY NR VII/56/19 RADY GMINY DZIAŁDOWO Z DNIA 19 MARCA 2019 R.

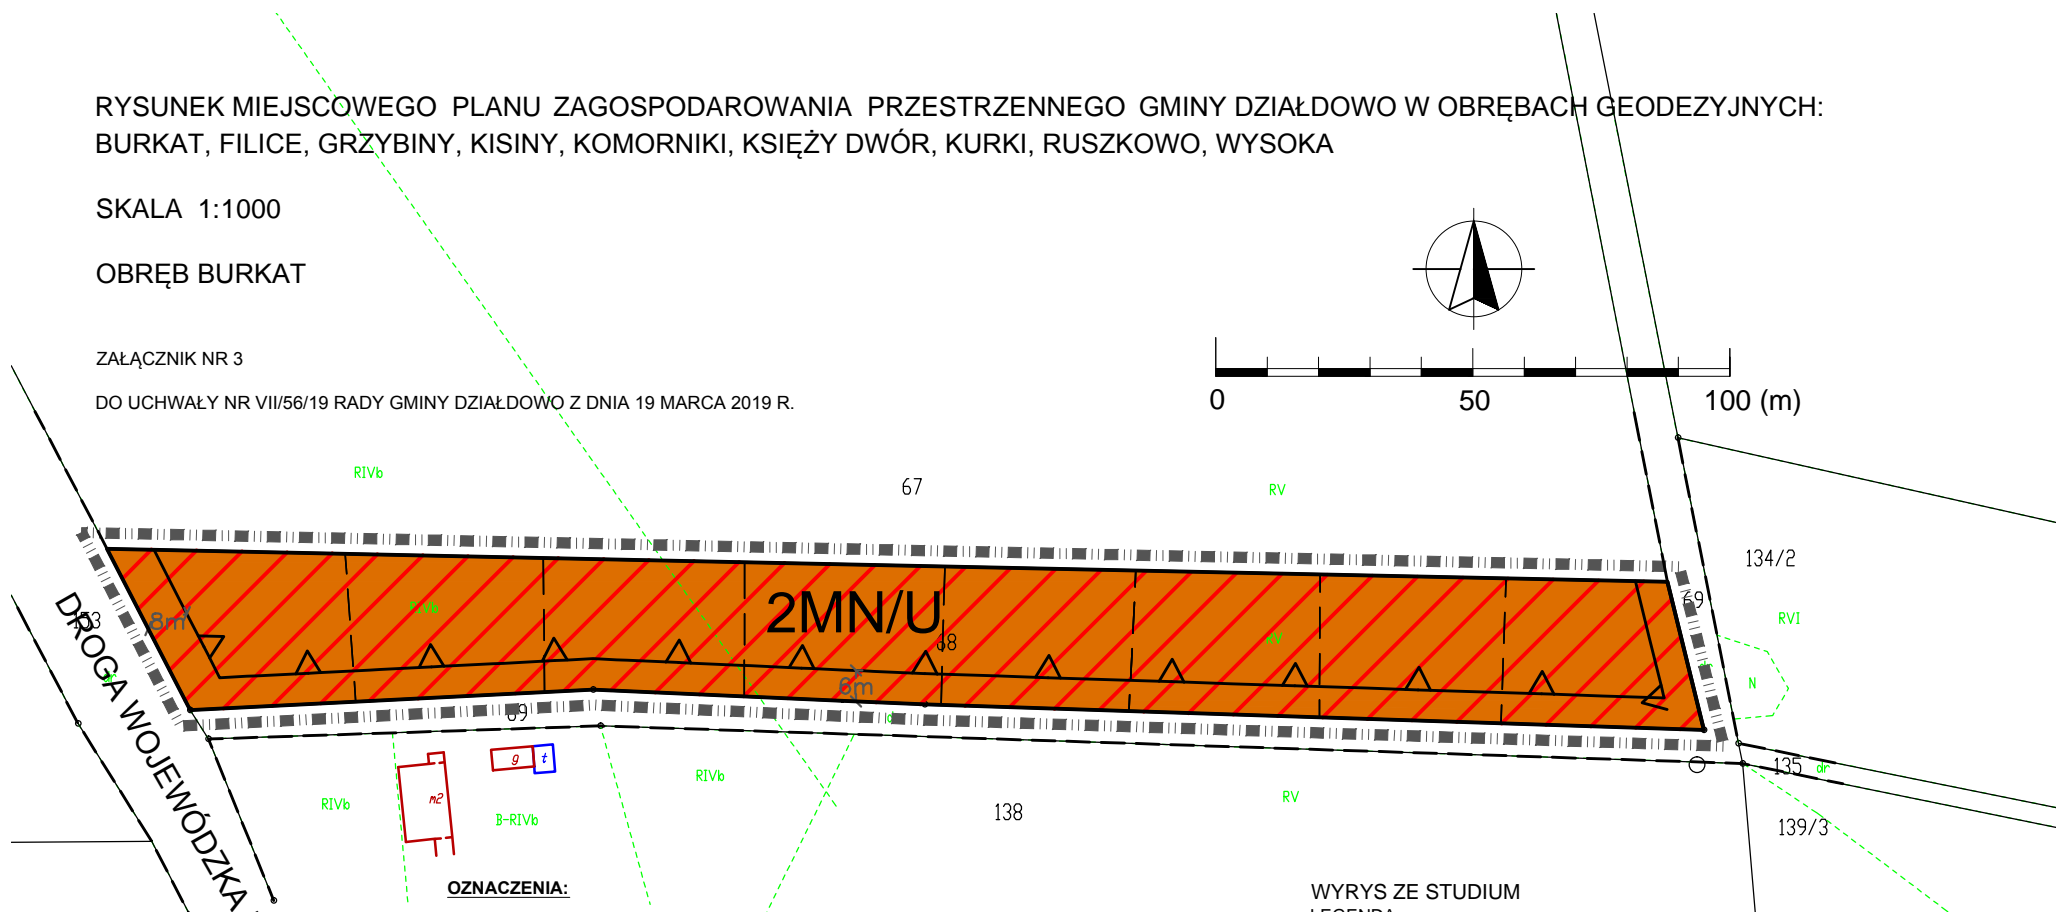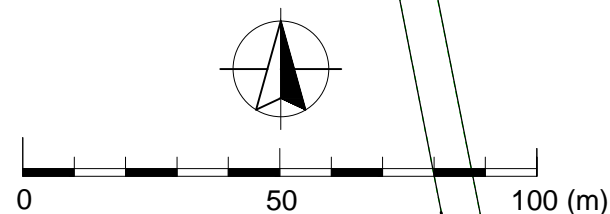

OZNACZENIA:

- ■ ■ ■ ■ GRANICA ZMIANY PLANU
- LINIE ROZGRANICZAJĄCE TERENY O RÓŻNYM PRZEZNACZENIU
LUB RÓŻNYCH ZAŚADACH ZAGOSPODAROWANIA
- Δ — NIEPRZEKRACZALNE LINIE ZABUDOWY

OZNACZENIA WYNIKAJĄCE Z PRZEPISÓW ODREBNYCH:

OBSZAR W GRANICACH PLANU POŁOŻONY JEST W CAŁOŚCI NA TERENIE
GŁÓWNEGO ZBIORNIKA WÓD PODZIEMNYCH NR 214 i 215

PRZEZNACZENIE TERENÓW NA CELE:

-  ZABUDOWY MIESZKANIOWEJ JEDNORODZINNEJ I USŁUGOWEJ

TREŚĆ INFORMACYJNA:

- — — ZASADY CECH GEOMETRYCZNYCH PODZIAŁU TERENU
NA DZIAŁKI BUDOWLANE
- — — GRANICA DROGI POZA PLANEM

WYRYS ZE STUDIUM

LEGENDA:

-  GRANICA PLANU

