

RYSUNEK MIEJSCOWEGO PLANU ZAGOSPODAROWANIA PRZESTRZENNEGO GMINY
DZIAŁDOWO W OBRĘBACH GEODEZYJNYCH: BURKAT, FILICE, GRZYBINY, KISINY, KOMORNIKI,
KSIĘŻY DWÓR, KURKI, RUSZKOWO, WYSOKA





SKALA 1:1000

OBRĘB WYSOKA

ZAŁĄCZNIK NR 15

DO UCHWAŁY NR VII/56/19 RADY GMINY DZIAŁDOWO Z DNIA 19 MARCA 2019 R.

OZNACZENIA:

-  GRANICA ZMIANY PLANU
-  LINIE ROZGRANICZAJĄCE TERENY O RÓŻNYM PRZEZNACZENIU
LUB RÓŻNYCH ZASADACH ZAGOSPODAROWANIA
-  NIEPRZEKRACZALNE LINIE ZABUDOWY
-  STREFA POŚREDNIEJ OCHRONY KONSERWATORSKIEJ

OZNACZENIA WYNIKAJĄCE Z PRZEPISÓW ODREBNYCH:


OBSZAR W GRANICACH PLANU POŁOŻONY JEST W CAŁOŚCI
NA TERENIE GŁÓWNEGO ZBIORNIKA WÓD PODZIEMNYCH NR 214 i 215

PRZEZNACZENIE TERENÓW NA CELE:

-  **MN** ZABUDOWY MIESZKANIOWEJ JEDNORODZINNEJ
-  **KDW** DRÓG WEWNĘTRZNYCH

TREŚĆ INFORMACYJNA:

-  GRANICA DROGI POZA PLANEM

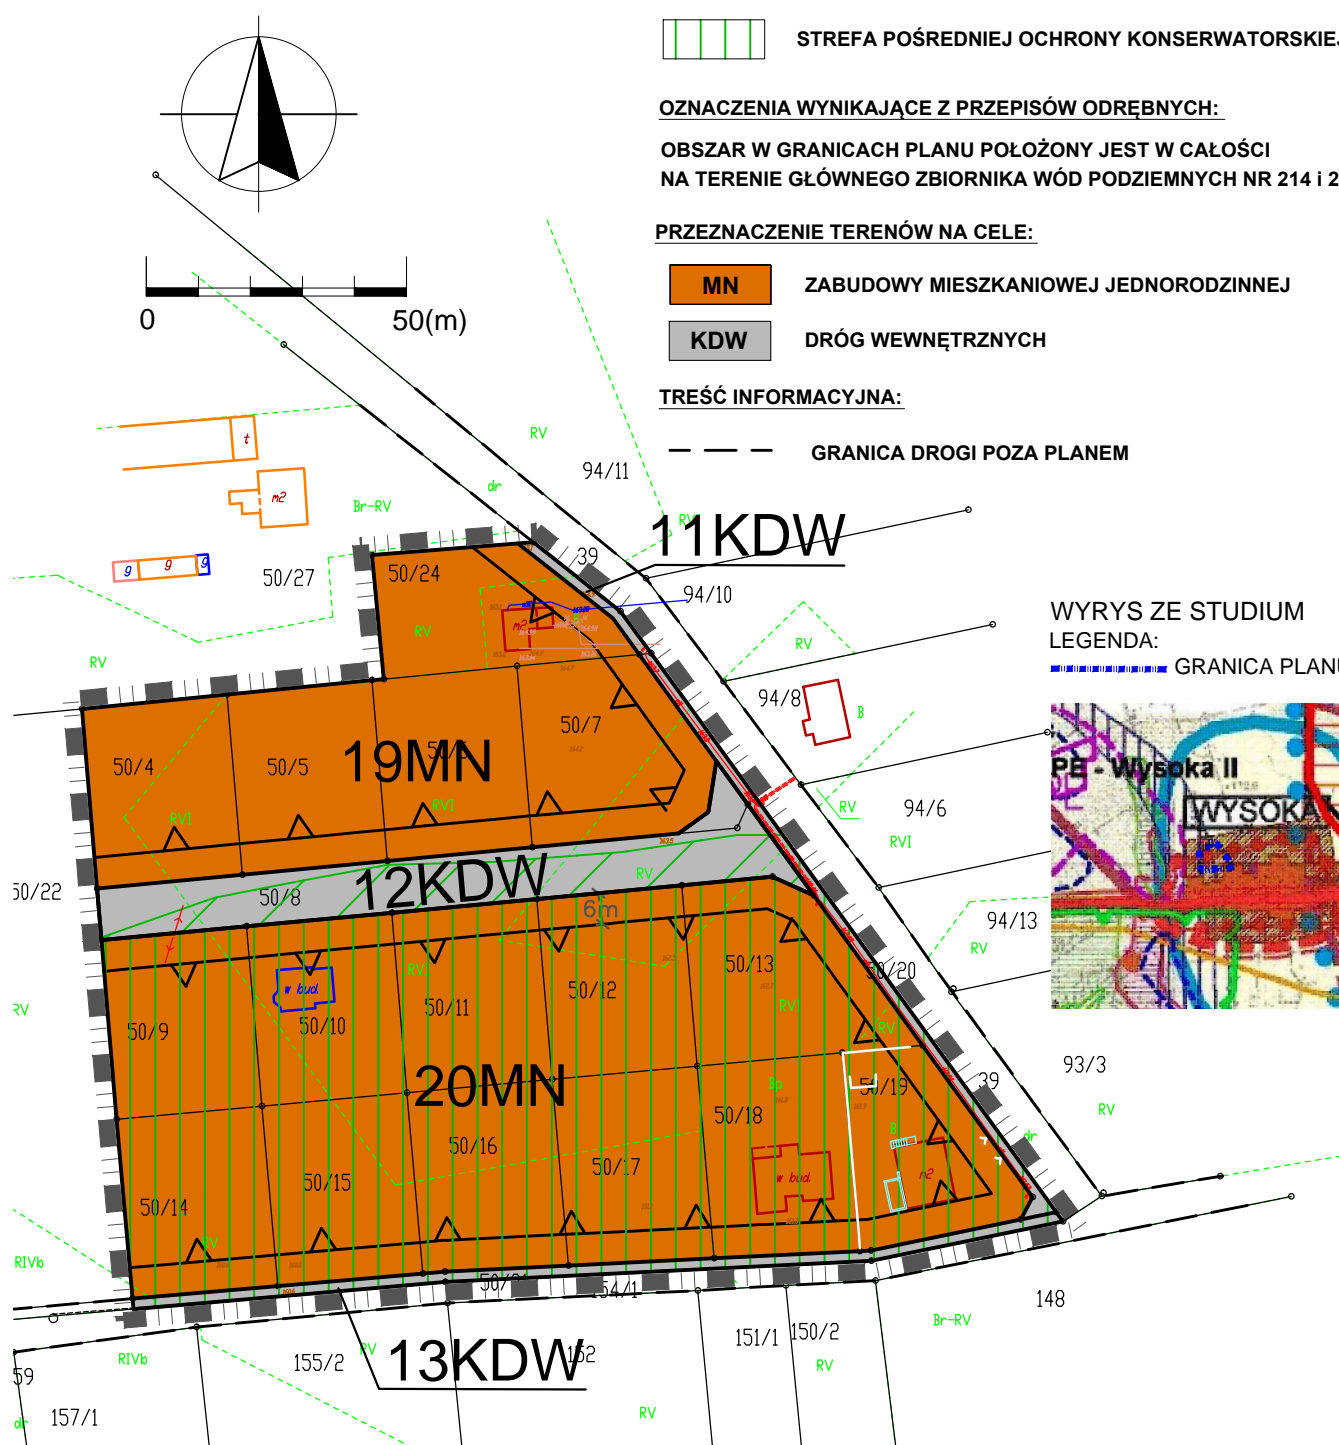

**WYRYS ZE STUDIUM
LEGENDA:**

-  GRANICA PLANU

