
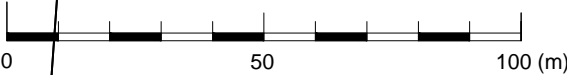




RYSUNEK MIEJSCOWEGO PLANU ZAGOSPODAROWANIA PRZESTRZENNEGO GMINY DZIAŁDOWO W OBRĘBACH GEODEZYJNYCH:  
BURKAT, FILICE, GRZYBINY, KISINY, KOMORNIKI, KSIĘŻY DWÓR, KURKI, RUSZKOWO, WYSOKA

SKALA 1:1000  
OBRĘB BURKAT

ZAŁĄCZNIK NR 1  
DO UCHWAŁY NR VII/56/19 RADY GMINY DZIAŁDOWO Z DNIA 19 MARCA 2019 R.

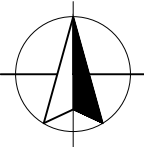

WYRYS ZE STUDIUM  
LEGENDA:  
■■■■■■■■ GRANICA PLANU

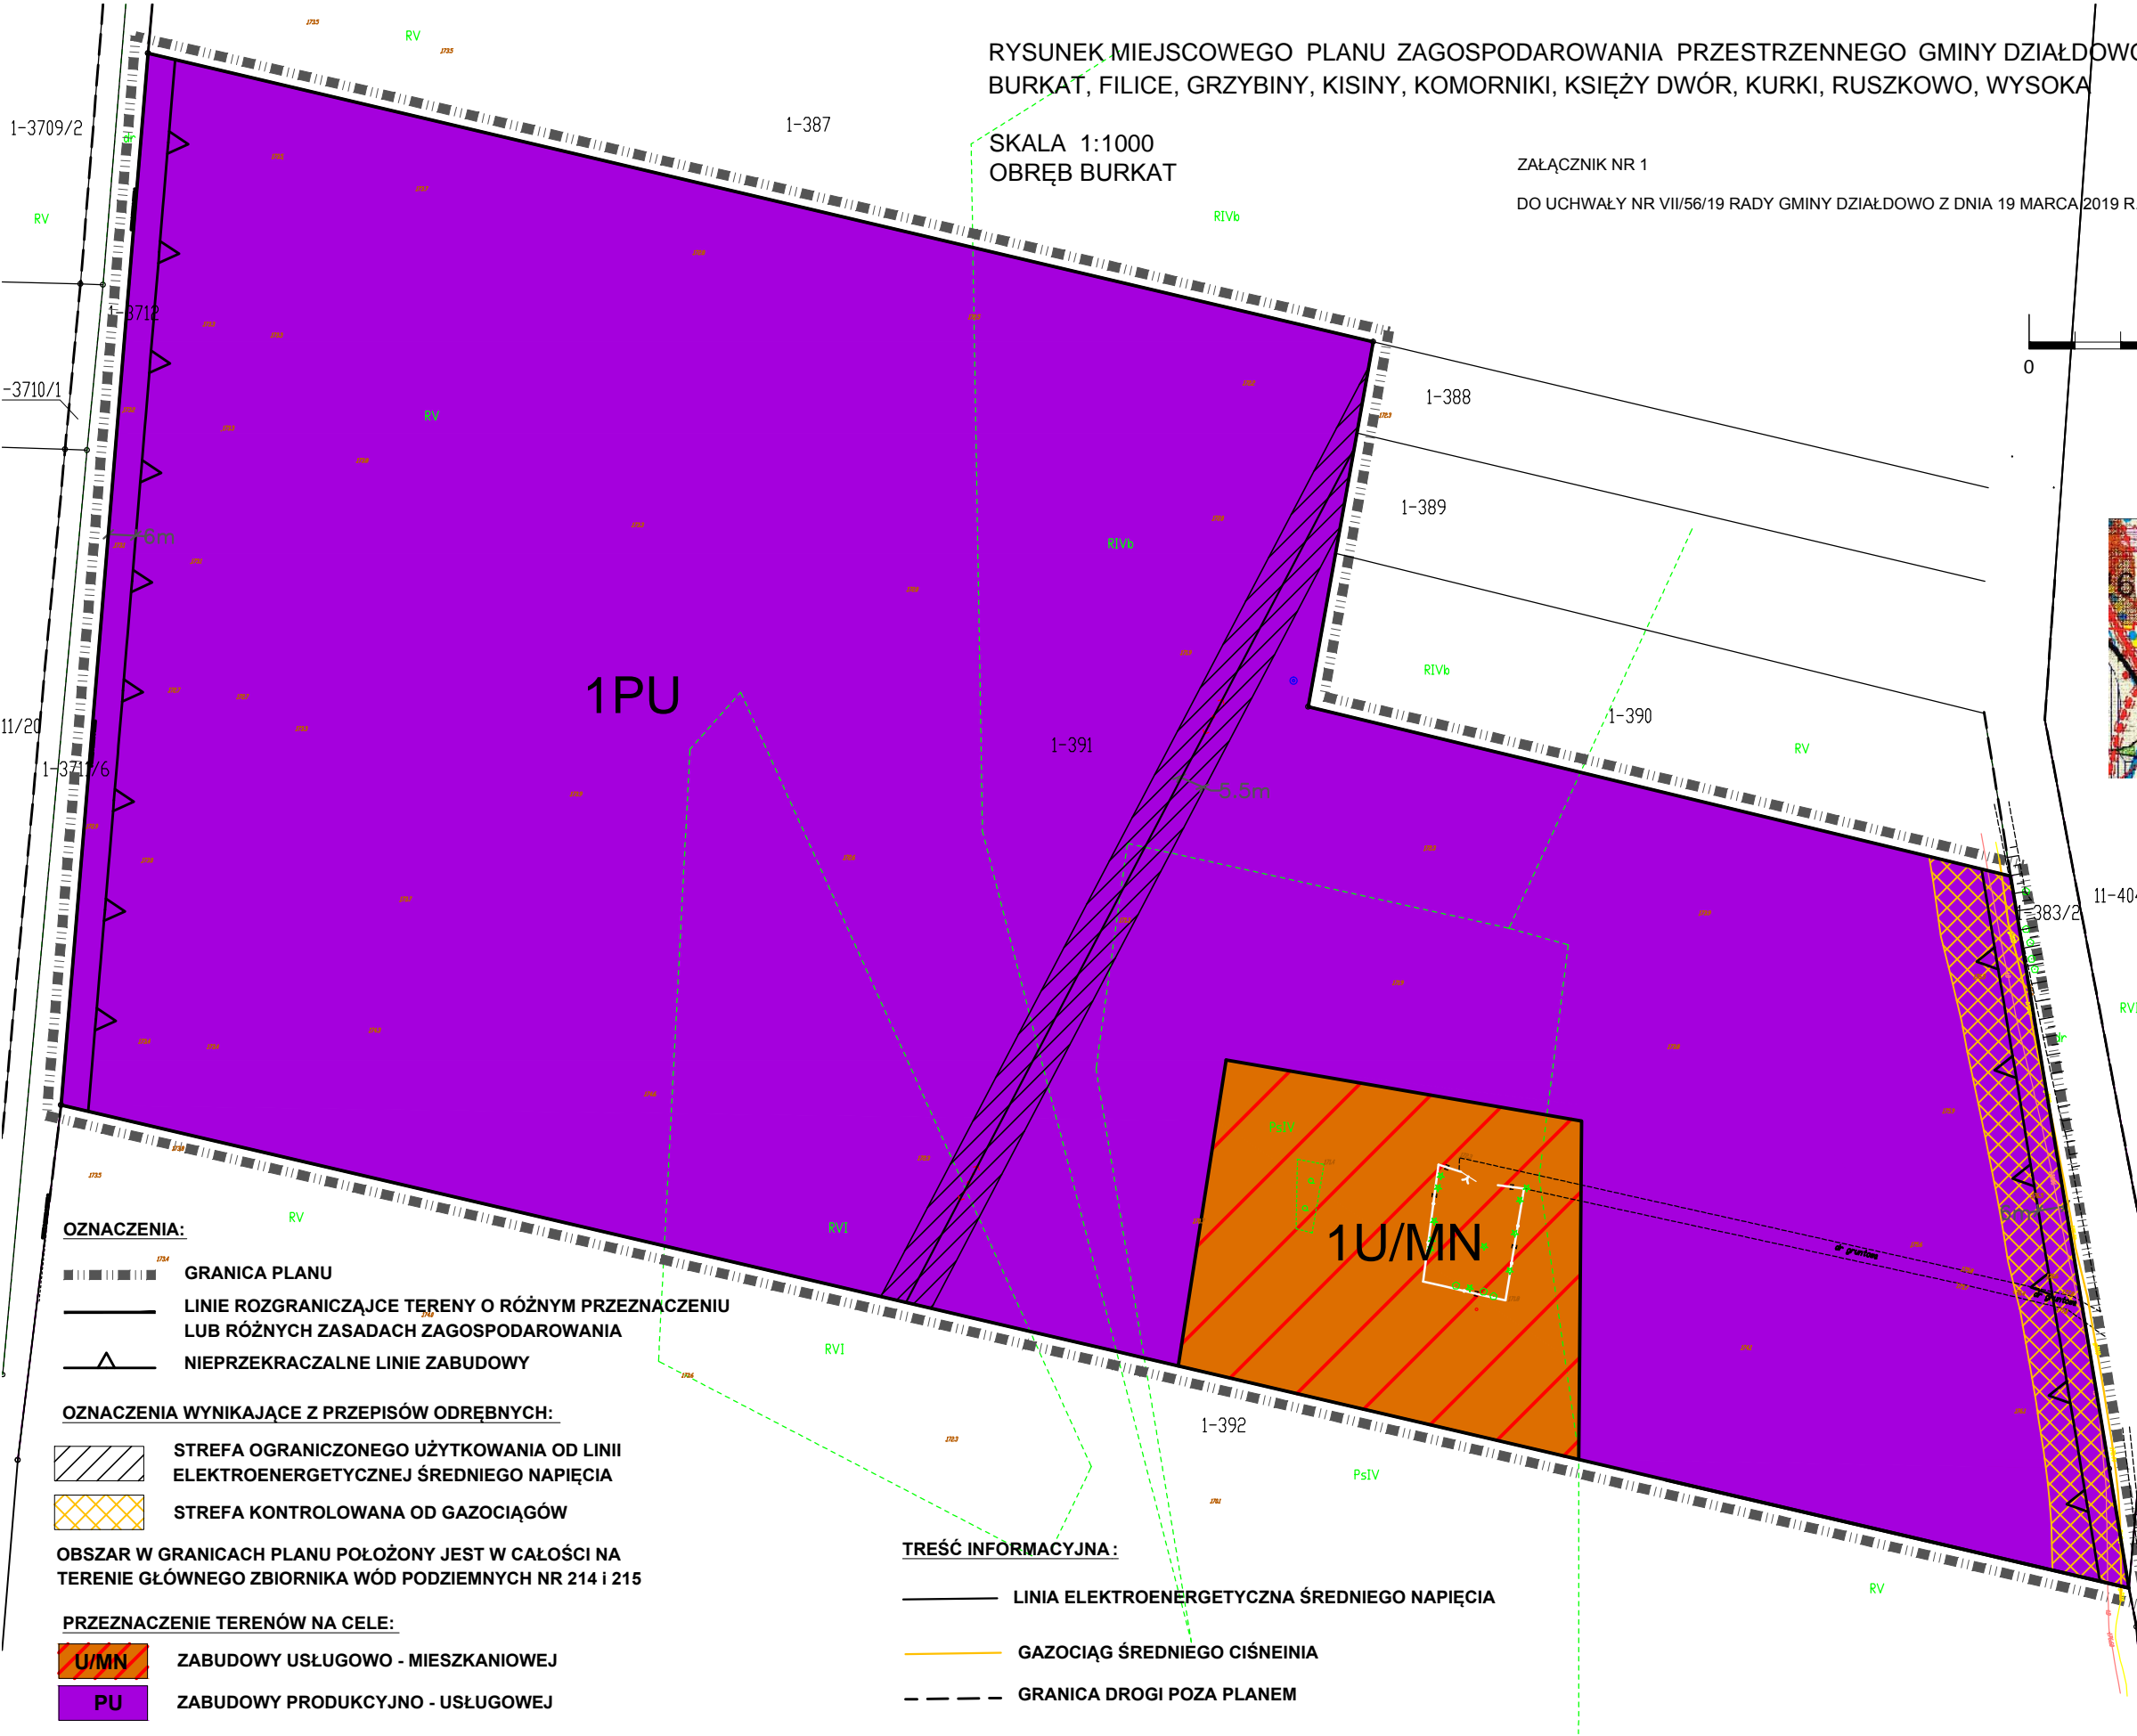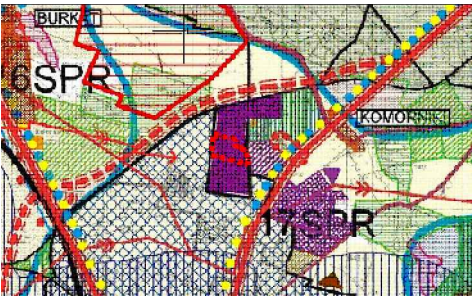

OZNACZENIA:

- GRANICA PLANU
- LINIE ROZGRANICZAJĄCE TERENY O RÓŻNYM PRZEZNACZENIU LUB RÓŻNYCH ZASADACH ZAGOSPODAROWANIA
- ▲ NIEPRZEKRACZALNE LINIE ZABUDOWY

OZNACZENIA WYNIKAJĄCE Z PRZEPISÓW ODRĘBNYCH:

- ▨ STREFA OGRANICZONEGO UŻYTKOWANIA OD LINII ELEKTROENERGETYCZNEJ ŚREDNIEGO NAPIĘCIA
- ▨ STREFA KONTROLOWANA OD GAZOCIĄGÓW

OBSZAR W GRANICACH PLANU POŁOŻONY JEST W CAŁOŚCI NA TERENIE GŁÓWNEGO ZBIORNIKA WÓD PODZIEMNYCH NR 214 I 215

PRZEZNACZENIE TERENÓW NA CELE:

- U/MN ZABUDOWY USŁUGOWO - MIESZKANIOWEJ
- PU ZABUDOWY PRODUKCYJNO - USŁUGOWEJ

TREŚĆ INFORMACYJNA:

- LINIA ELEKTROENERGETYCZNA ŚREDNIEGO NAPIĘCIA
- GAZOCIĄG ŚREDNIEGO CIŚNIEINIA
- - - GRANICA DROGI POZA PLANEM