


ZAŁĄCZNIK NR 1
do Uchwały Nr XX/155/20
Rady Gminy Działdowo
z dnia 20 lutego 2020 r.

PIERŁAWKI

Legenda

 Granice obszaru objętego planem

100 0 100 200 300 m

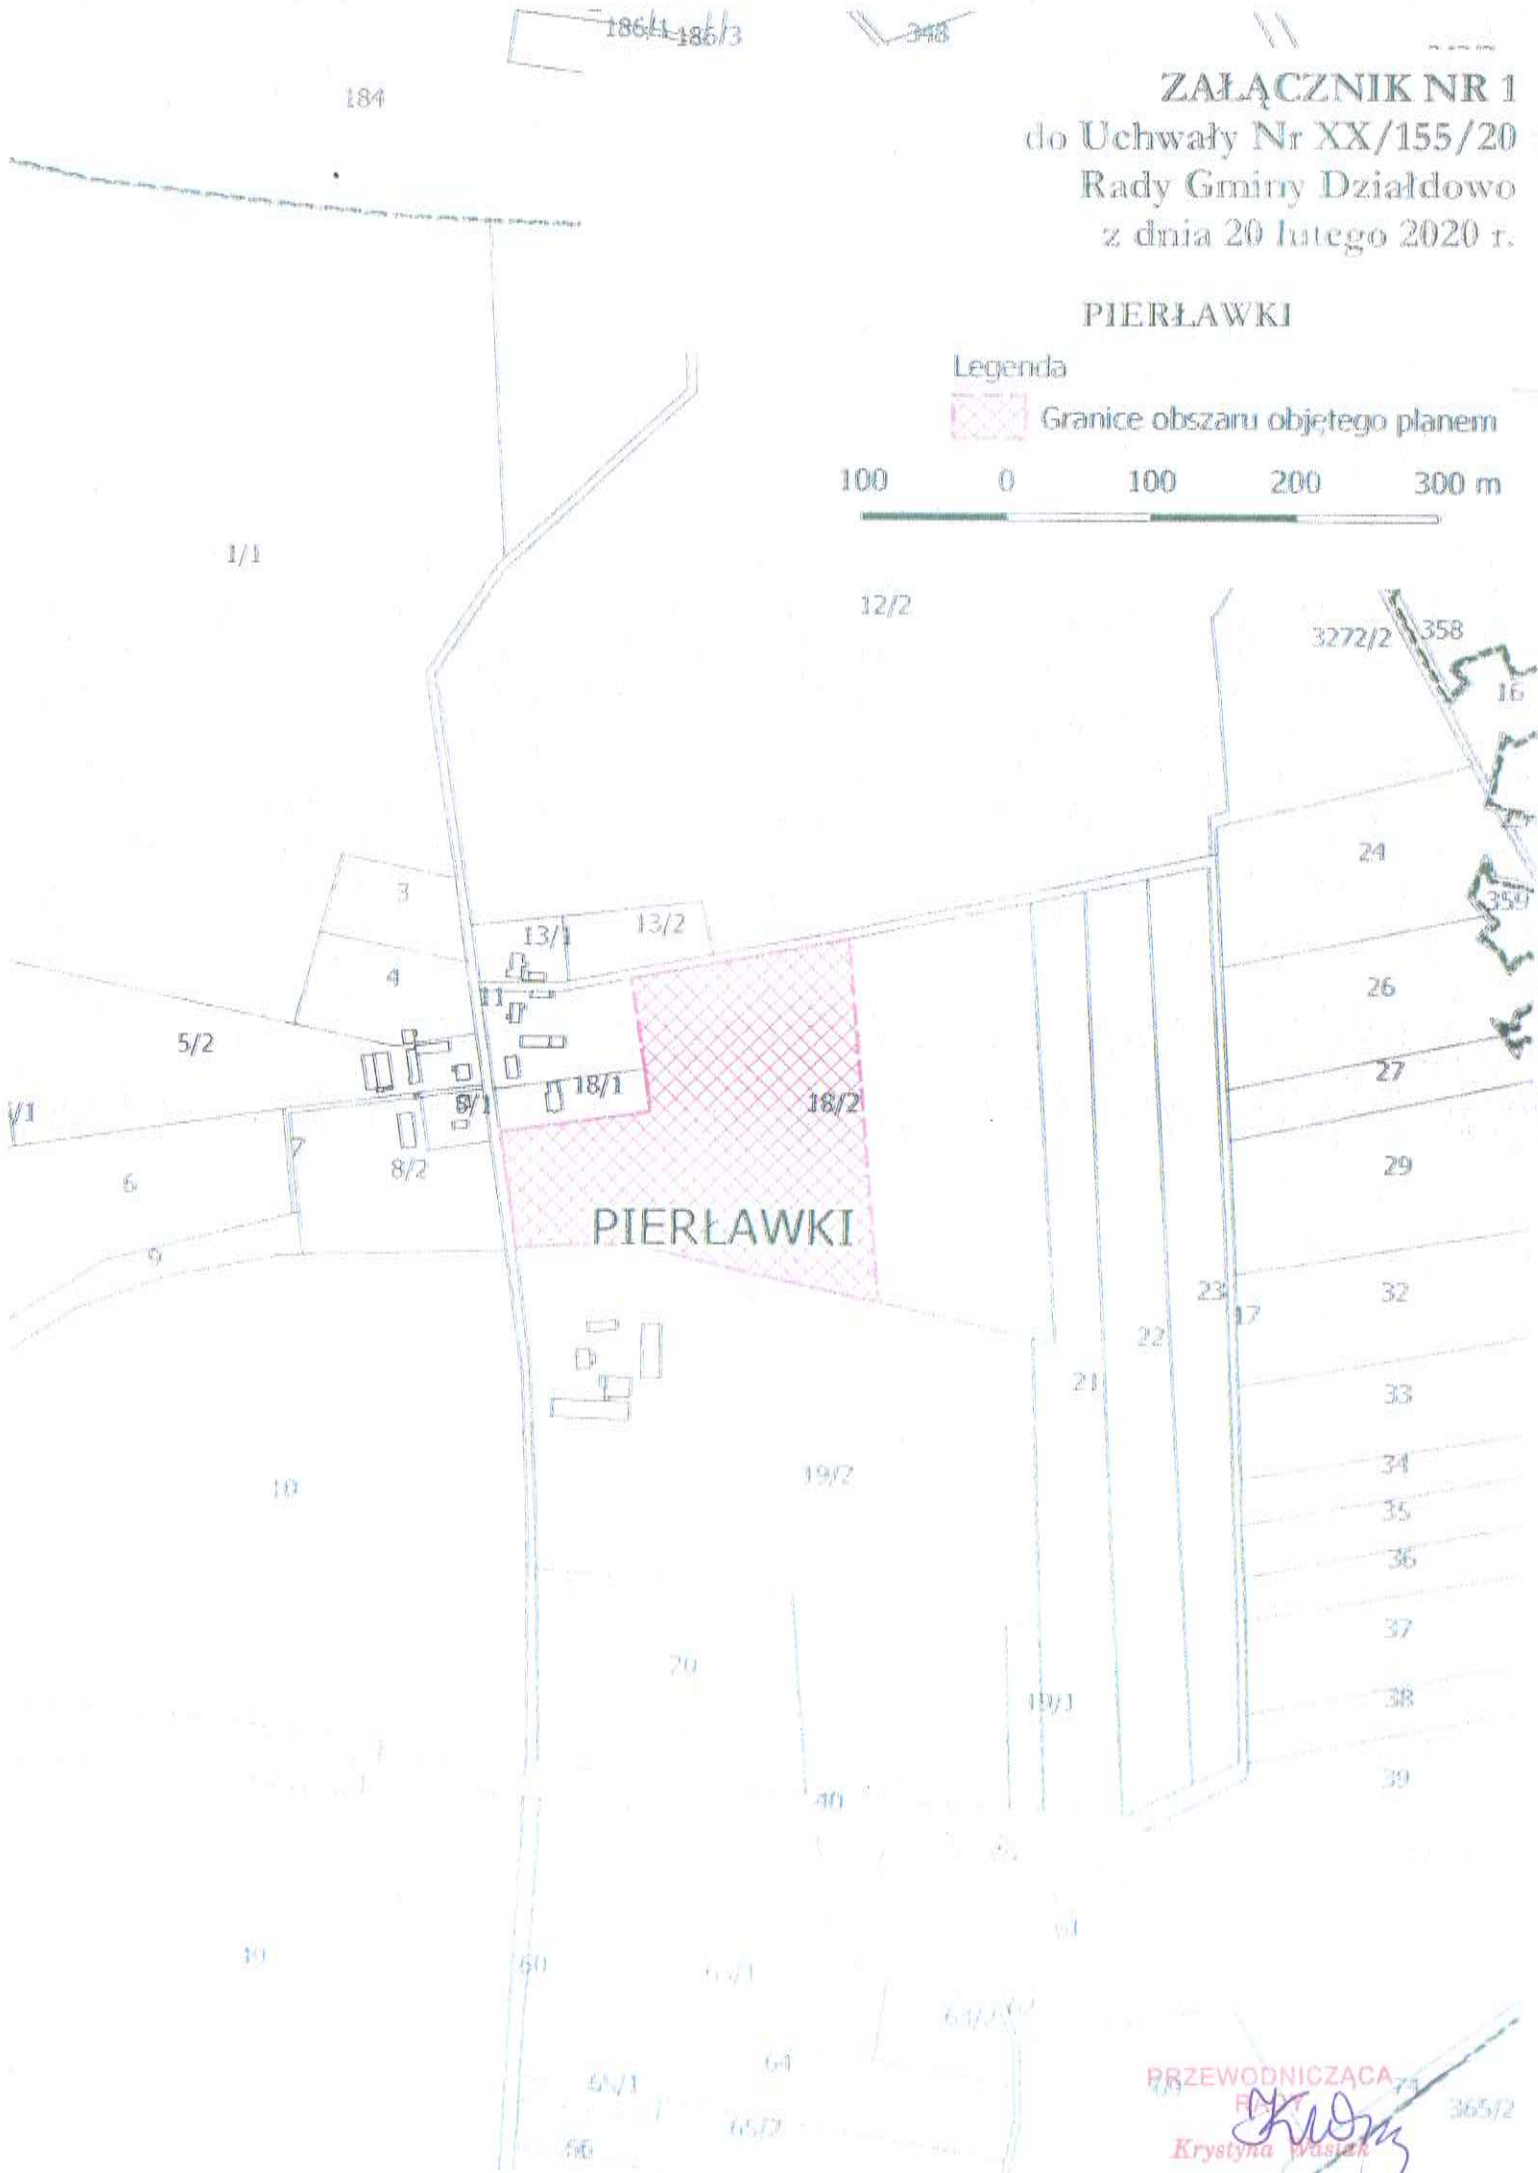

PRZEWODNICZĄCA

Krystyna Wasiak