

ZALĄCZNIK NR 1
do Uchwały Nr XX/156/20,
Rady Gminy Działdowo
z dnia 20 lutego 2020 r.


KISINY

Legenda

 **Granice obszaru objętego planem**

 **403/404**

100 0 100 200 300 m

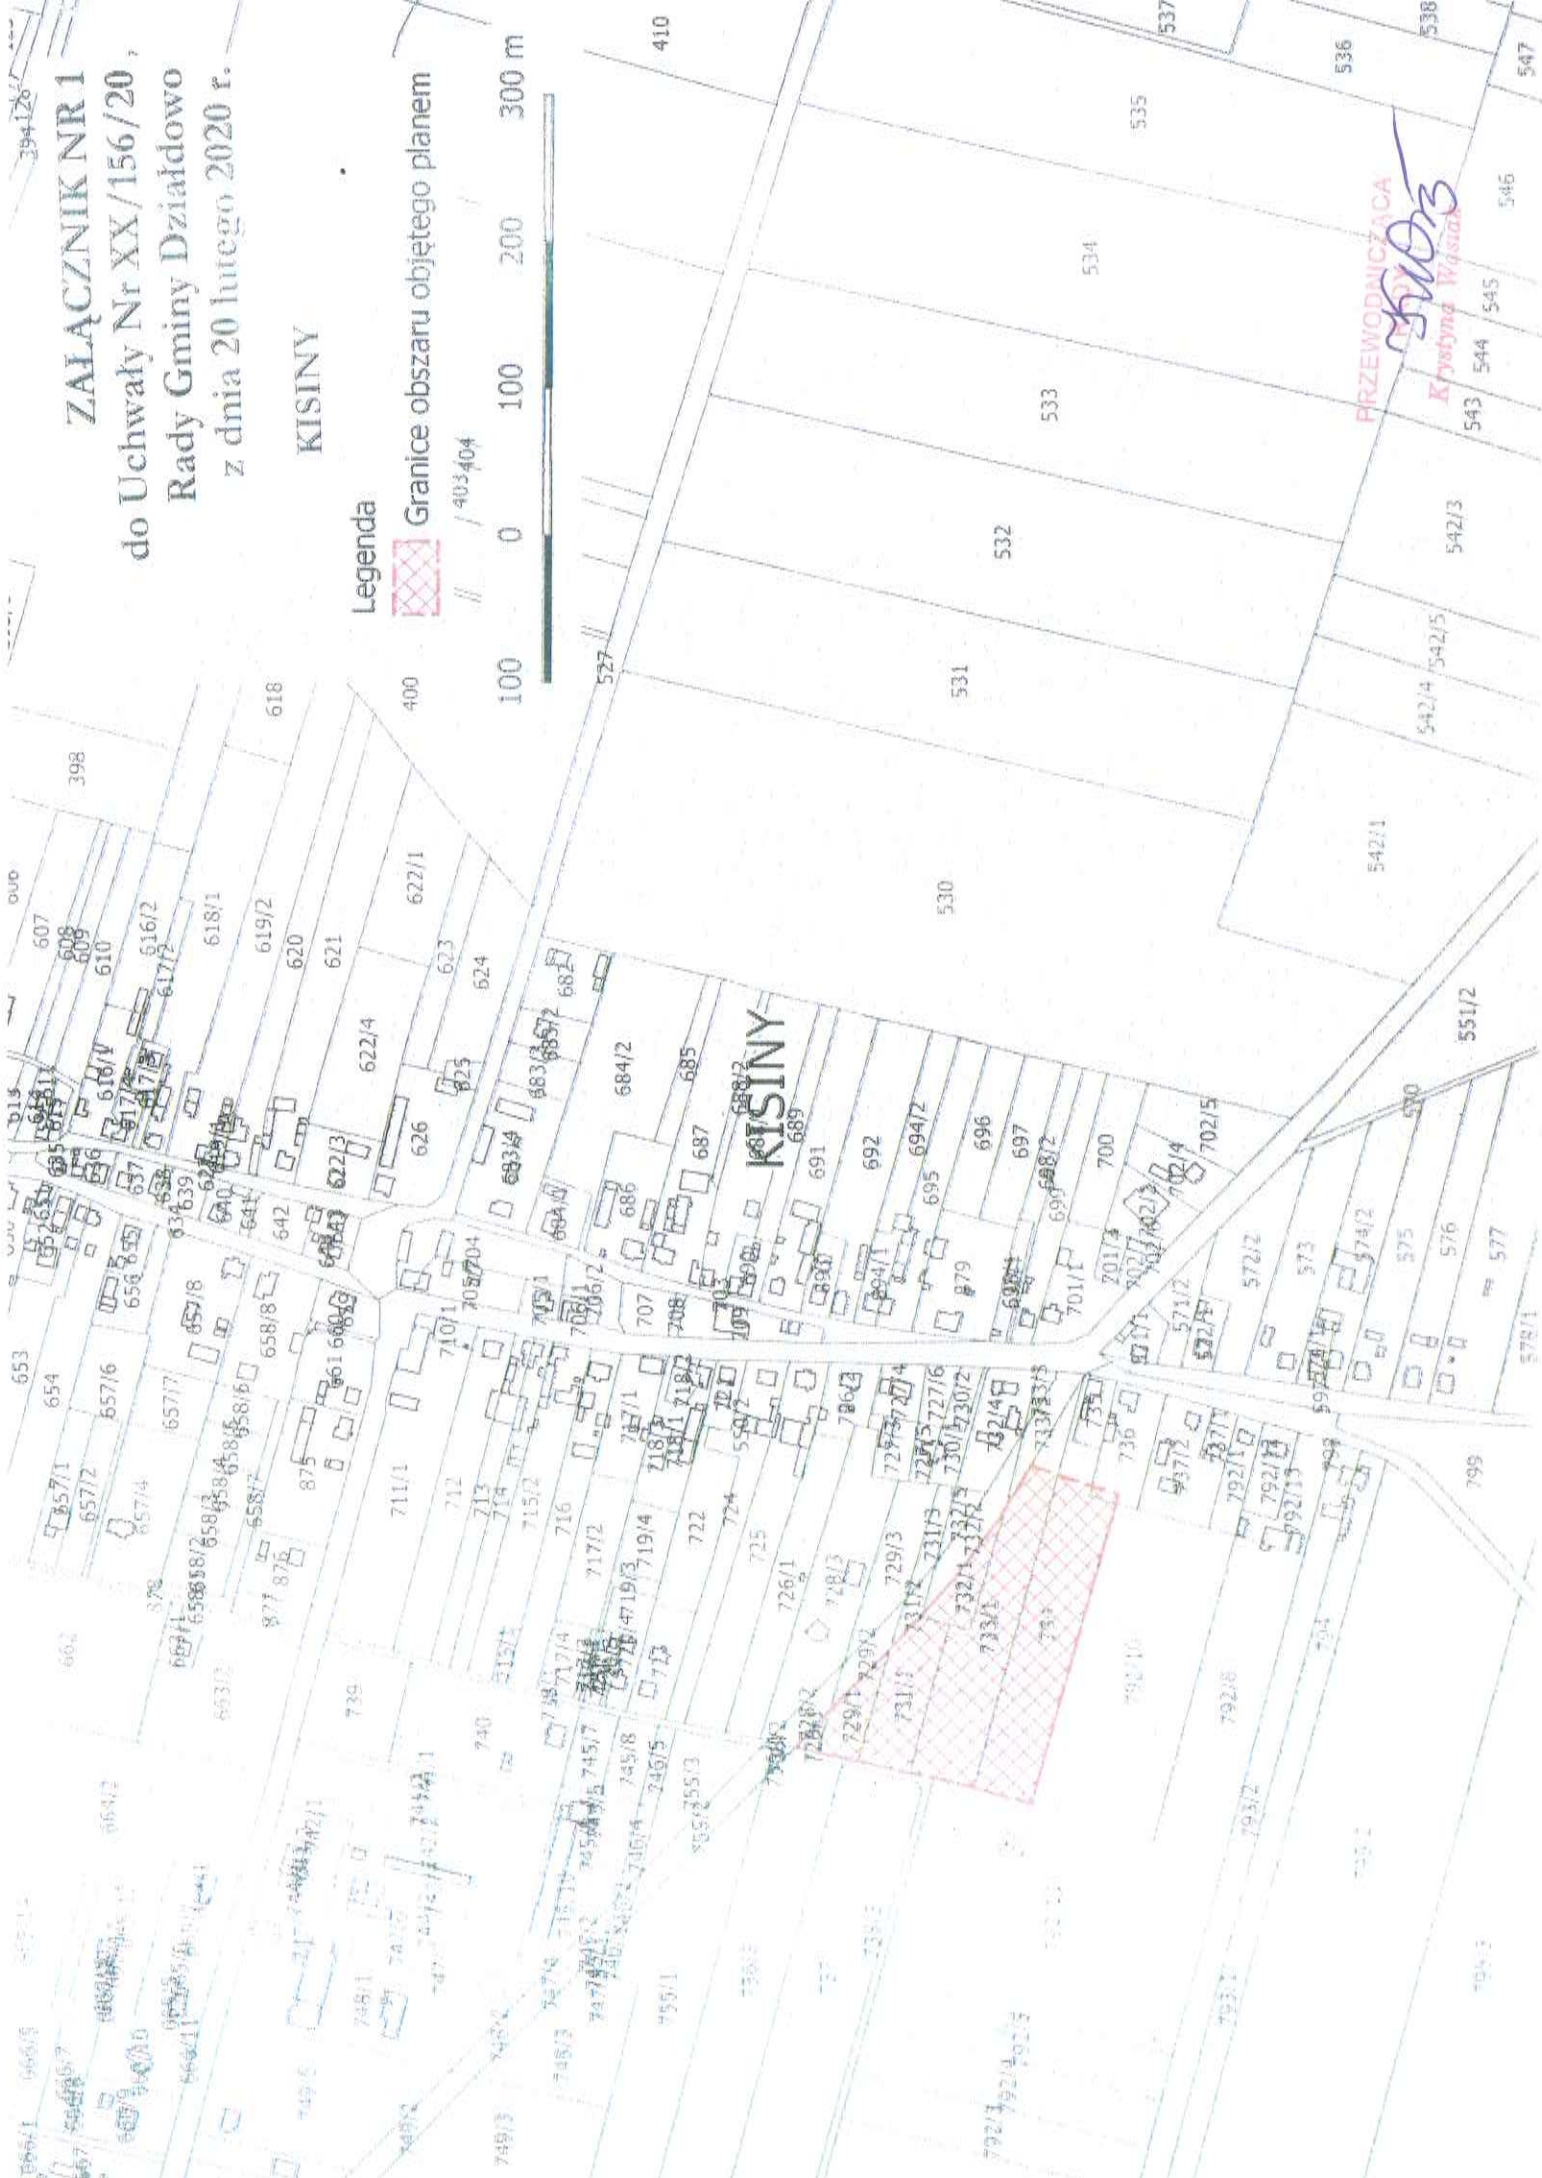

PRZEWODNICZĄCA
Krysztyna Wąsosz