


PROGNOZA ODDZIAŁYWANIA NA ŚRODOWISKO
DO PROJEKTU MIEJSCOWEGO PLANU ZAGOSPODAROWANIA PRZESTRZENNEGO GMINY DZIAŁDOWO W OBRĘBACH GEODEYZYJNYCH:
NIESTOJA, FILICE, KLĘCZKOWO, KRASNOŁĄKA, KOMORNIKI, KSIĘŻY DWÓR, KURKI, GNOJENKO, GNOJNO, RYWOCZYNY

ZAŁĄCZNIK NR 10

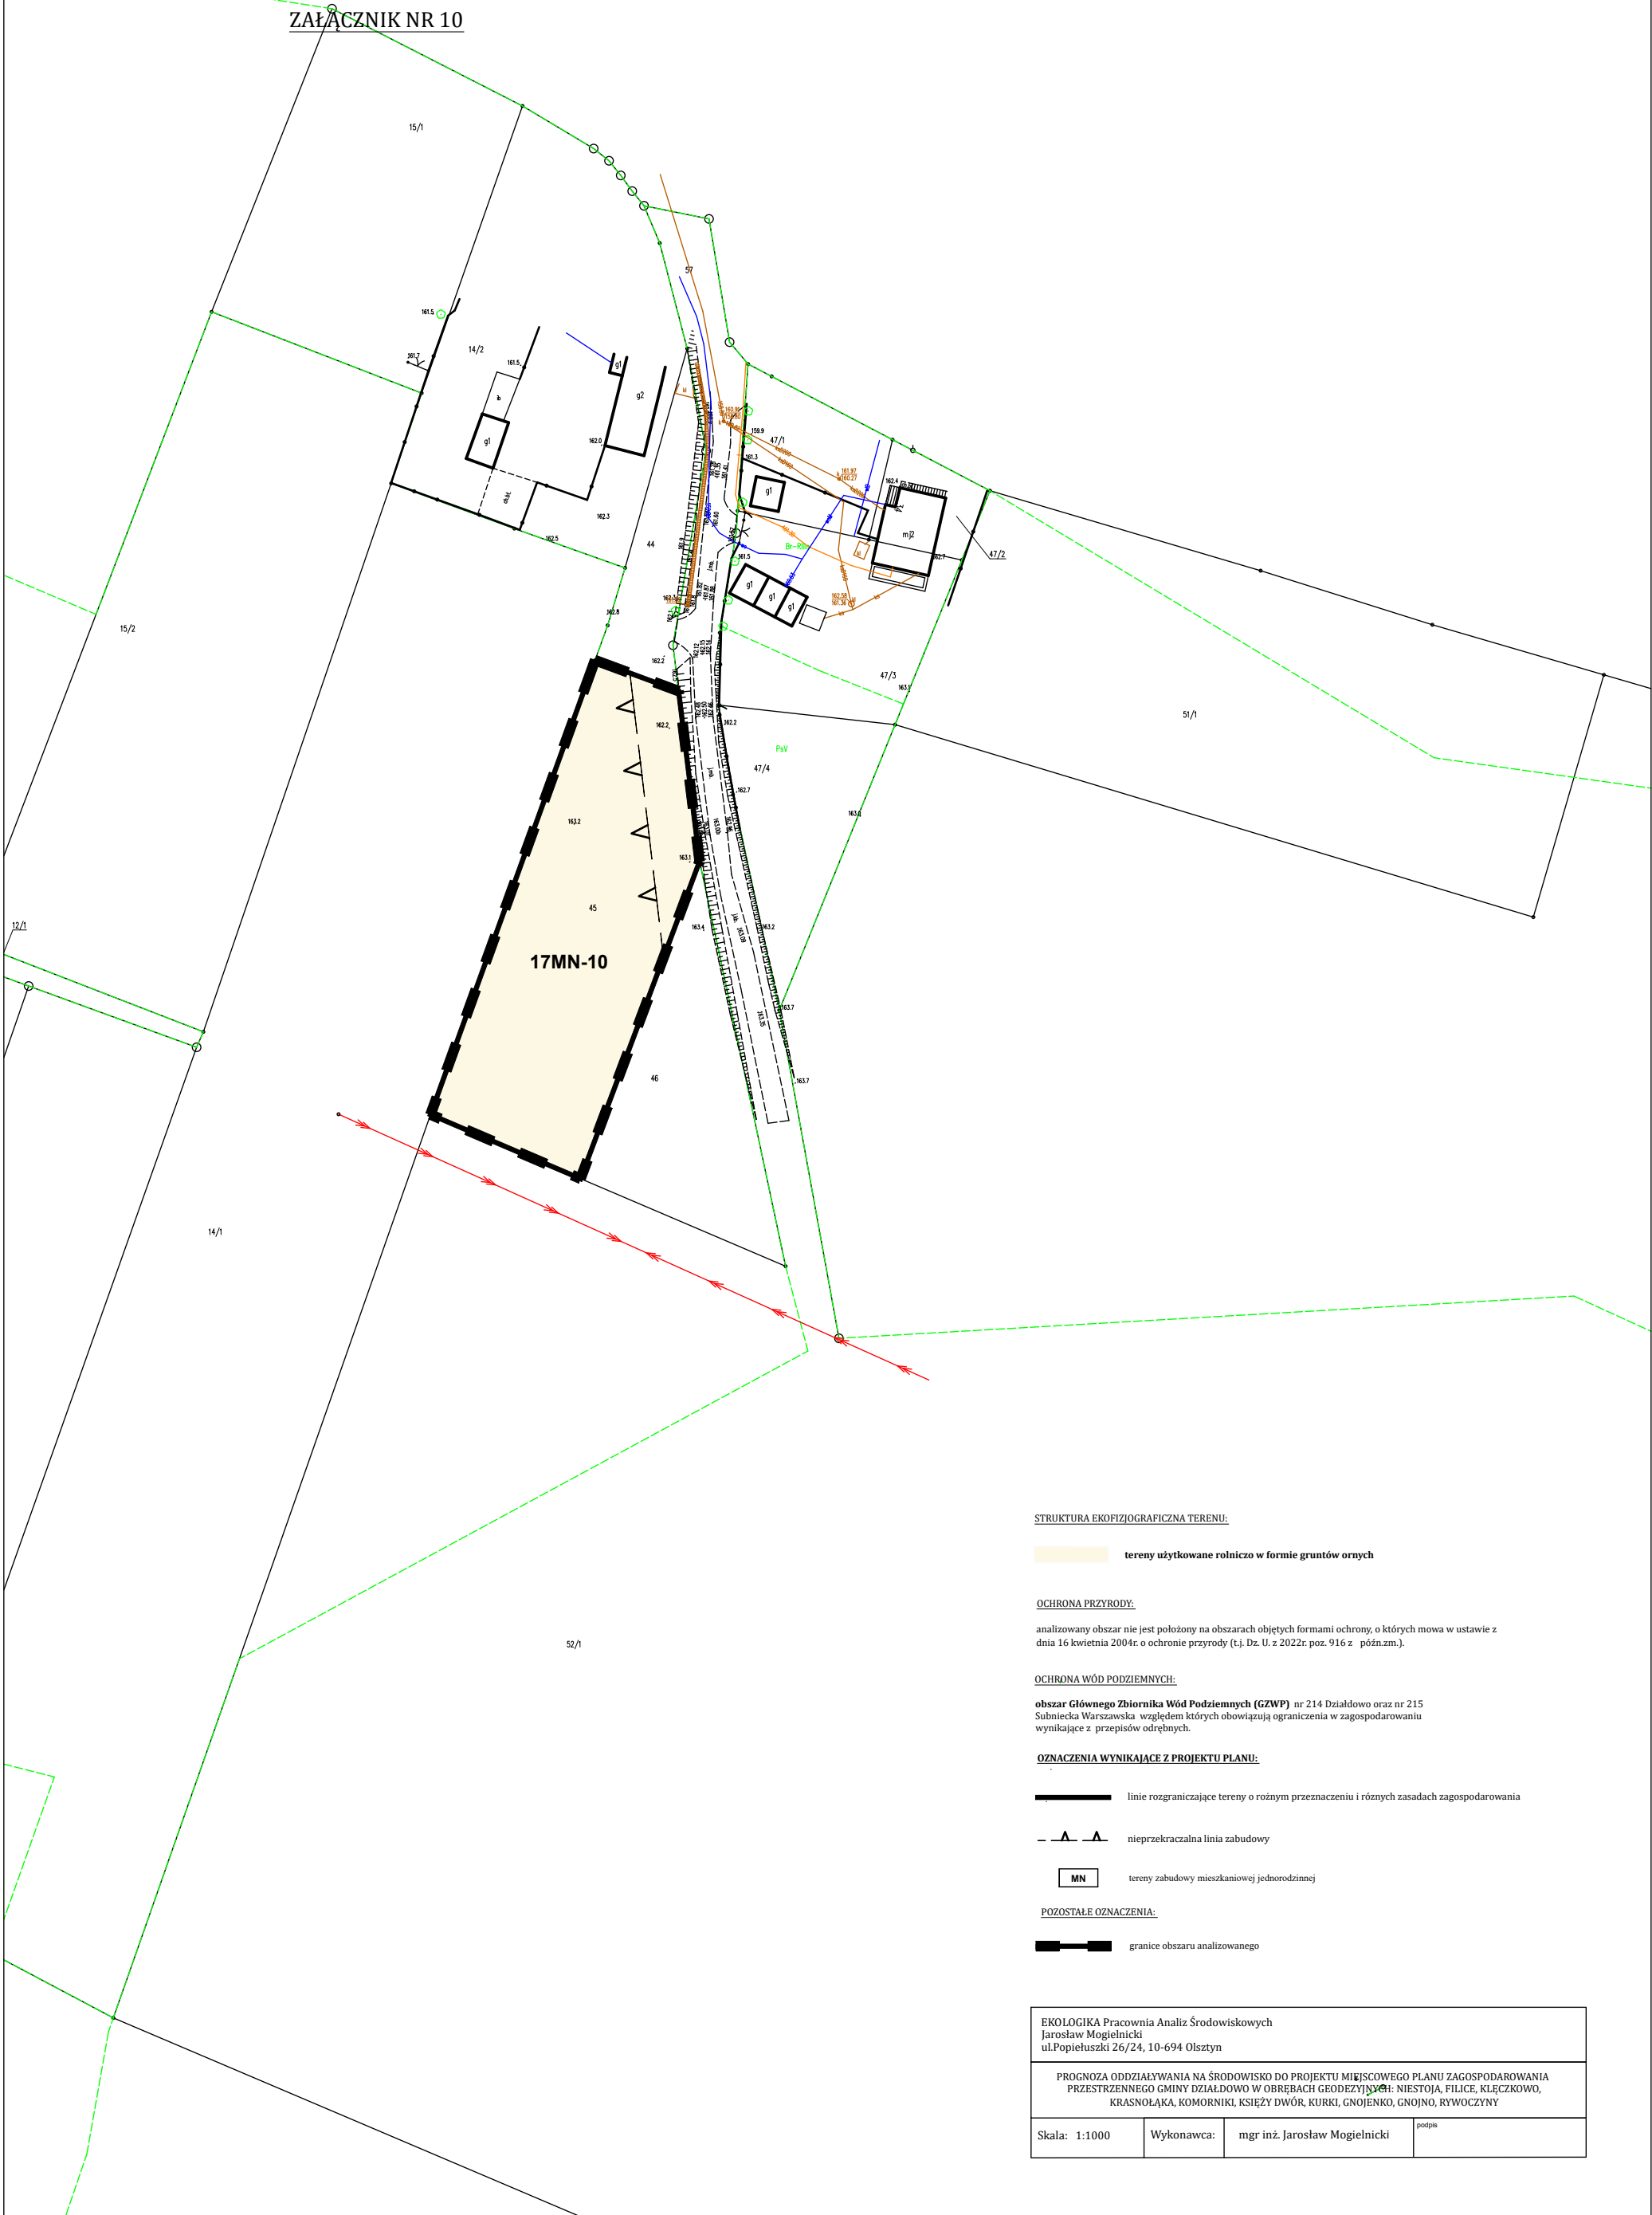

STRUKTURA EKOFIZJOGRAFICZNA TERENU:

tereny użytkowane rolniczo w formie gruntów ornych

OCHRONA PRZYRODY:

analizowany obszar nie jest położony na obszarach objętych formami ochrony, o których mowa w ustawie z dnia 16 kwietnia 2004r. o ochronie przyrody (t.j. Dz. U. z 2022r. poz. 916 z późn.zm.).

OCHRONA WÓD PODZIEMNYCH:

obszar Głównego Zbiornika Wód Podziemnych (GZWP) nr 214 Działdowo oraz nr 215 Subniecka Warszawska względem których obowiązują ograniczenia w zagospodarowaniu wynikające z przepisów odrębnych.

OZNACZENIA WYNIKAJĄCE Z PROJEKTU PLANU:

linie rozgraniczające tereny o różnym przeznaczeniu i różnych zasadach zagospodarowania

nieprzekraczalna linia zabudowy

tereny zabudowy mieszkaniowej jednorodzinnej

POZOSTAŁE OZNACZENIA:

granice obszaru analizowanego

EKOLOGIKA Pracownia Analiz Środowiskowych Jarosław Mogielnicki ul.Popieluszki 26/24, 10-694 Olsztyn			
PROGNOZA ODDZIAŁYWANIA NA ŚRODOWISKO DO PROJEKTU MIEJSCOWEGO PLANU ZAGOSPODAROWANIA PRZESTRZENNEGO GMINY DZIAŁDOWO W OBRĘBACH GEODEYZYJNYCH: NIESTOJA, FILICE, KLĘCZKOWO, KRASNOŁĄKA, KOMORNIKI, KSIĘŻY DWÓR, KURKI, GNOJENKO, GNOJNO, RYWOCZYNY			
Skala: 1:1000	Wykonawca:	mgr inż. Jarosław Mogielnicki	podpis