



Zusammenf. [1]

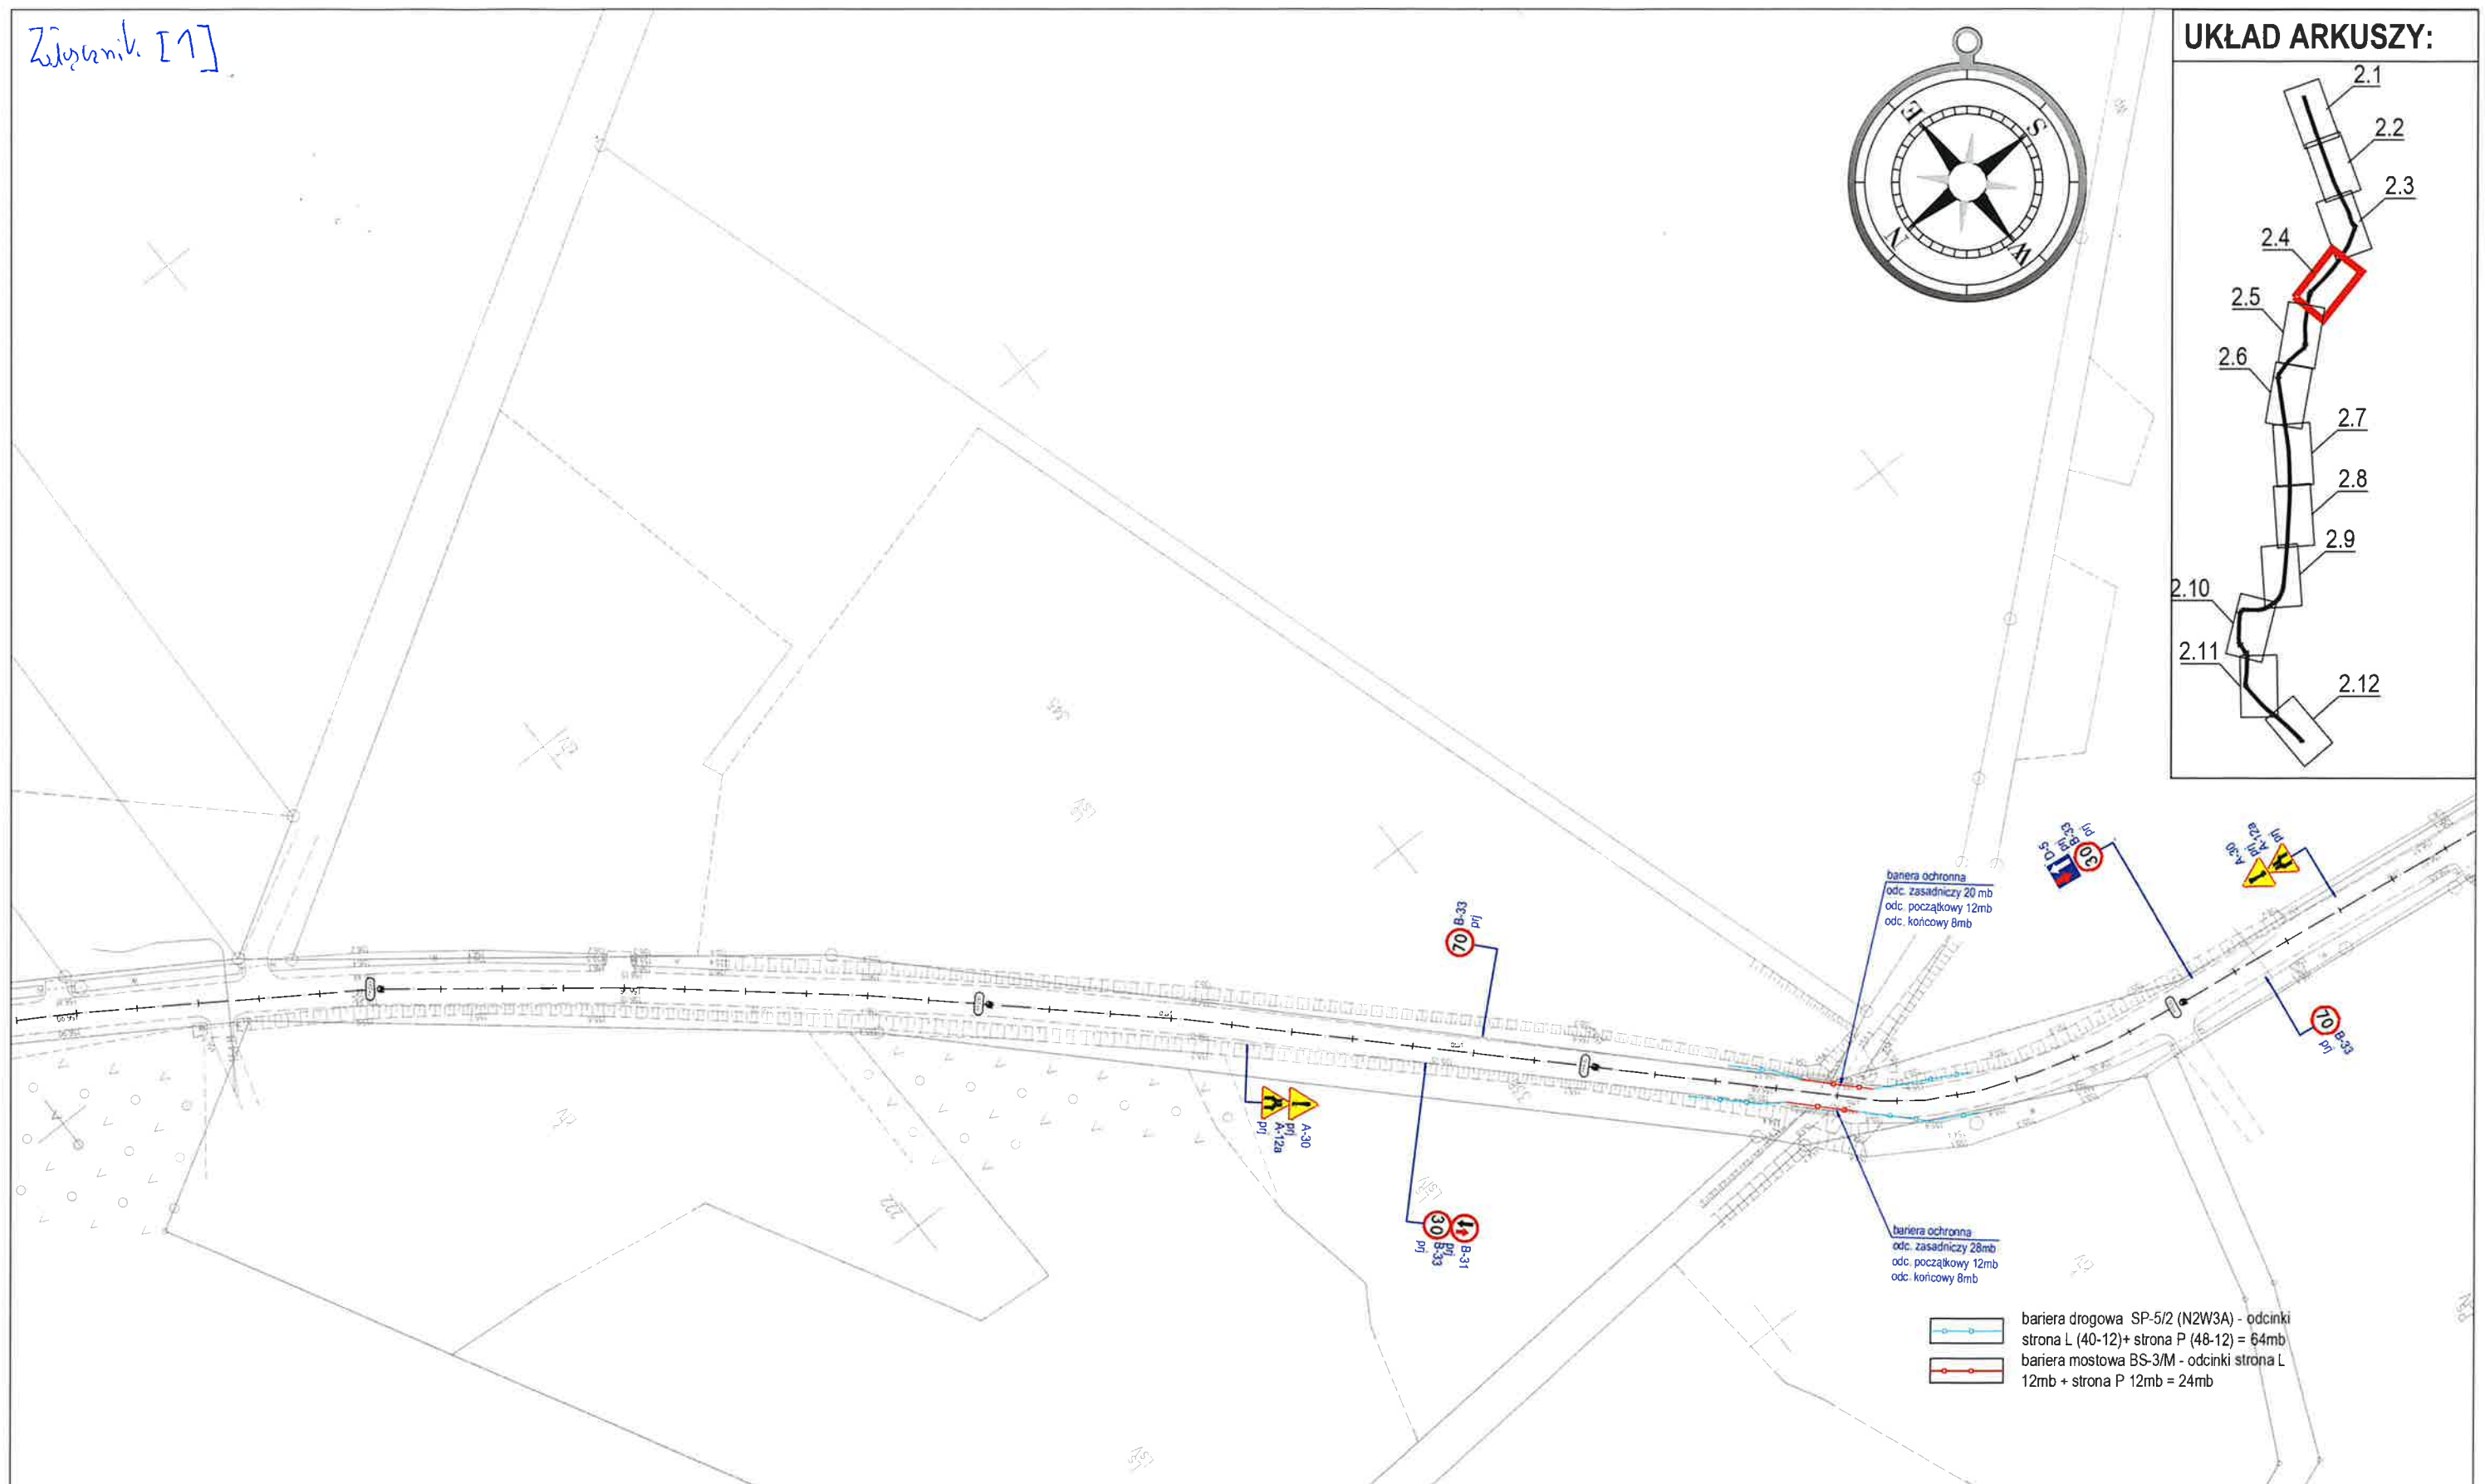

UKŁAD ARKUSZY:

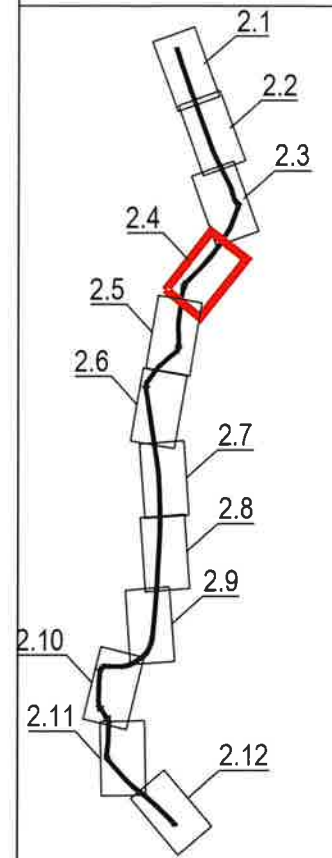

LEGENDA PLANU SYTUACYJNEGO:

	jezdnia		
	droga dla pieszych		zjazd
	droga dla rowerów		zieleni przydrożna
	pobocze nieutwardzone		

LEGENDA PSOR:

	prj. oznakowanie pionowe		prj. oznakowanie poziome		prj. urządzenie BRD
	ist. oznakowanie pionowe		ist. oznakowanie poziome		ist. urządzenie BRD
	lkw. oznakowanie pionowe		lkw. oznakowanie poziome		lkw. urządzenie BRD
	przen. oznakowanie pionowe				

PROJEKT STAŁEJ ORGANIZACJI RUCHU

Inwestor / Zamawiający:  Gmina Działdowo ul. Księżodvorska 10 13-200 Działdowo		Okręg budowlany / Zamerzenie budowlane droga gminna 187025N		
Jednostka projektowania /  ROAD SYSTEM		ROAD System Usługi inżynierii drogowej Bartłomiej Bandurski Tuczki 31, 13-220 Rybno		Kategoria / nr drogi: DG / 187025N
				Kilometraż od: 1+150
				Kilometraż do: 1+550
				Tytuł rysunku: Plan sytuacyjny oznakowania
Projektant mgr inż. Bartłomiej Bandurski		Podpis:		Stan 31.01.2026
				Skala: 1:1000
				Nr rysunku: 2.4