


Mapa zasadnicza  
Skala 1:500

Województwo: warmińsko-mazurskie  
Powiat: działdowski  
Jednostka ewidencyjna: gm. DZIAŁDOWO  
Obręb: Pierławki

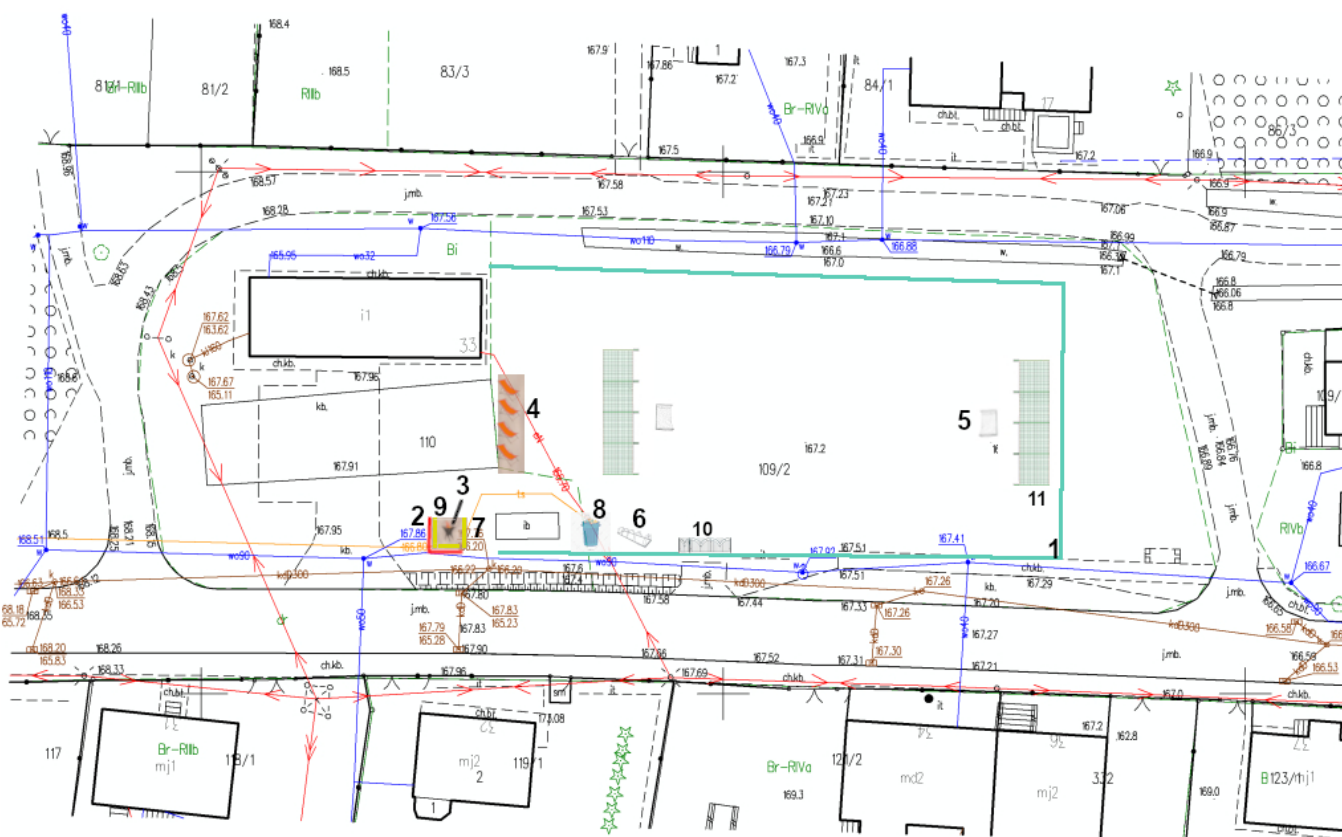

LEGENDA

1. Ogrodzenie z elementów stalowych
2. Ozdobny murek okalający 4x4
3. Palenisko
4. Leżaki 4 szt.
5. Bramki piłkarskie 2 szt.
6. Stojak na rowery
7. Ławki 3 szt.
8. Kosz na śmieci
9. Nawierzchni z kostki brukowej
10. Brama wjazdowa z furtką
11. Piłkochwyty